




ko
dniające

ul. Wojska Polskiego 7c/12 32-640 Zator tel. 697 94 88 85 danielbabinski@o2.pl		archiStruktura daniel babiński		
Temat:	Rozbudowa zespołu szkolno-przedszkolnego wraz z instalacjami wewnętrznymi: wod-kan, co, elektryczną, wentylacji mechanicznej i instalacją kanalizacji sanitarnej i deszczowej po terenie oraz dojściem i dojazdem, a także rozbiórka istniejącego odcinka sieci gazowej i przyłącza gazu i budowa odcinka zamiennego sieci gazowej i przyłącza gazu na działce nr 569/3, obr.0001 Graboszyce, j.w.121309_5 Zator-obszar wiejski.			
Adres:	dz.nr 569/3, obr.0001 Graboszyce, j.w. 121309_5 Zator-obszar wiejski			
Inwestor:	GMINA ZATOR pl. Marszałka Józefa Piłsudskiego 1 32-640 Zator			
Branża:	PROJEKT ZAGOSPODAROWANIA TERENU			
Rysunek:	PRZEKROJE TERENOWE 1			
ARCHITEKTURA	Projektant główny	mgr inż. arch. Daniel Babiński Nr upr. MPOiA 118/2008 	Sprawdzający: mgr. inż. arch. Marcin Romański Nr upr. MPOiA/082/2009 	
	Zespół projektowy	mgr inż. arch. Natalia Choinacka		
PROJEKT ZAGOSPODAROWANIA TERENU		Data: 02.2024	Skala: 1:100	Nr. rys. Z.2

Niniejsze opracowanie stanowi dzieło autorskie i podlega ochronie zgodnie z
ustawą o prawie autorskim i prawach pokrewnych (Dz.U. nr 24 z 1994, poz.83)

PRZEKRÓJ TERENOWY D-D
skala 1:100

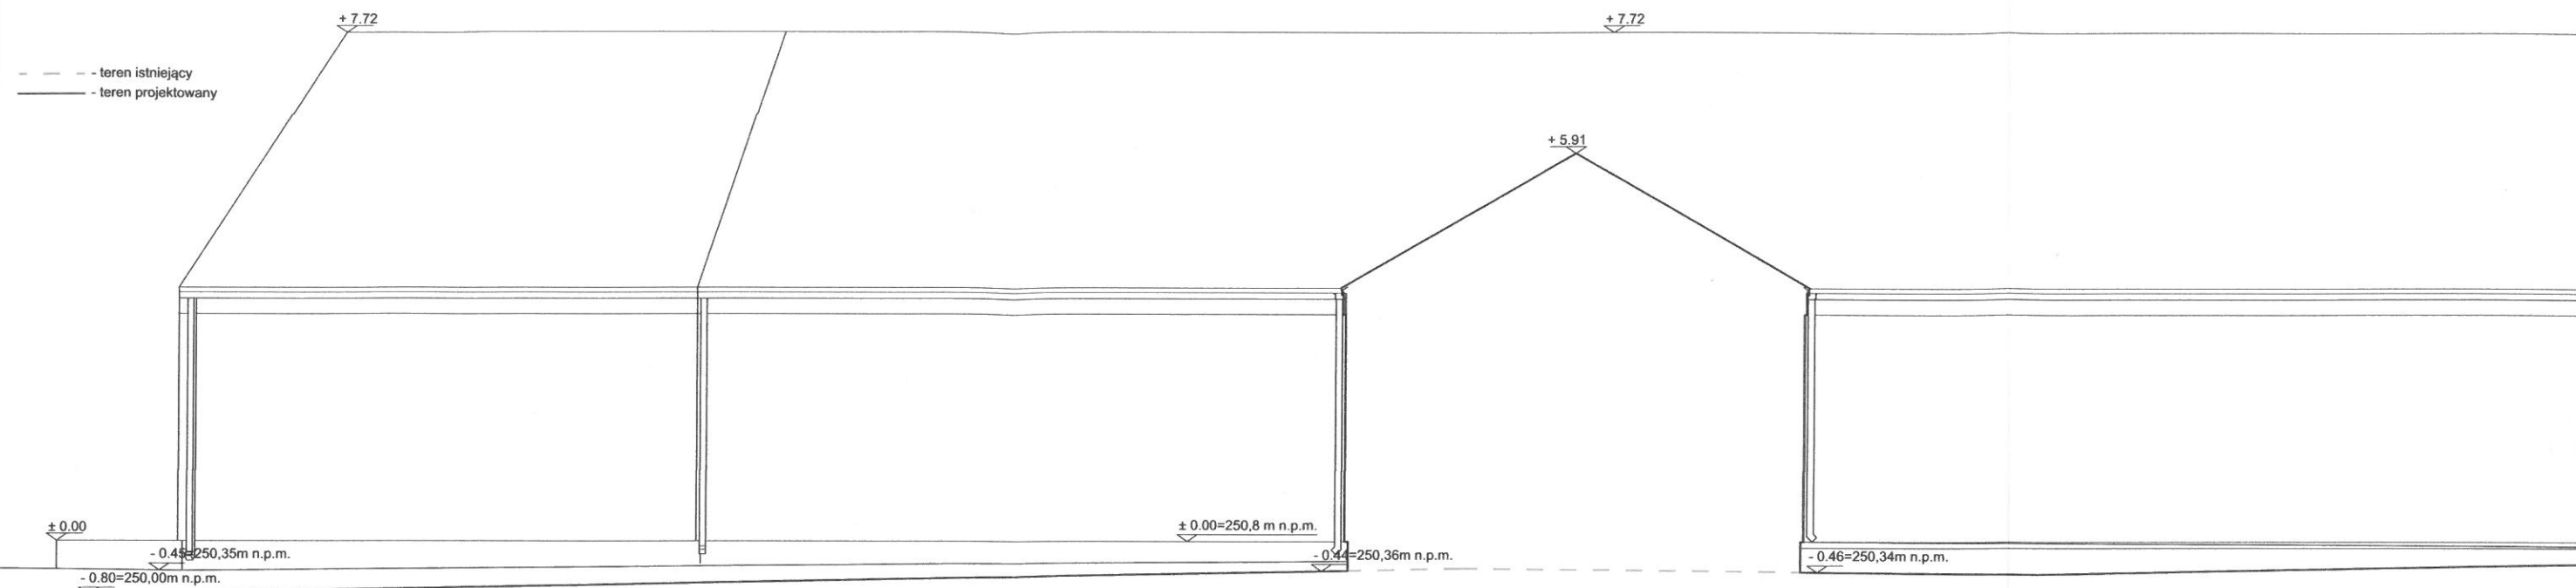

PRZEKRÓJ TERENOWY A-A
skala 1:100

