



PRZĘKRÓJ TERENOWY C-C  
skala 1:100

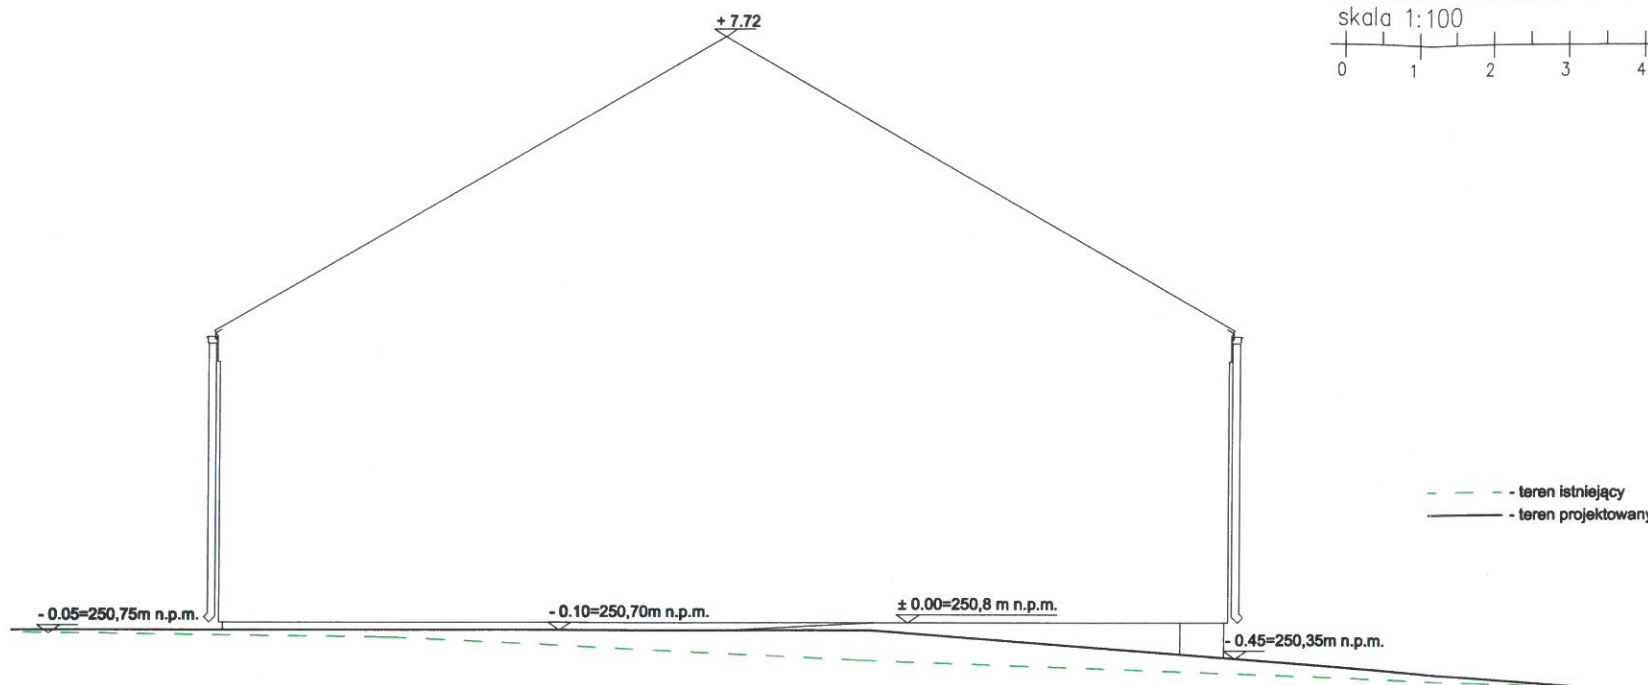

PRZĘKRÓJ TERENOWY B-B  
skala 1:100

- teren istniejący  
- teren projektowany

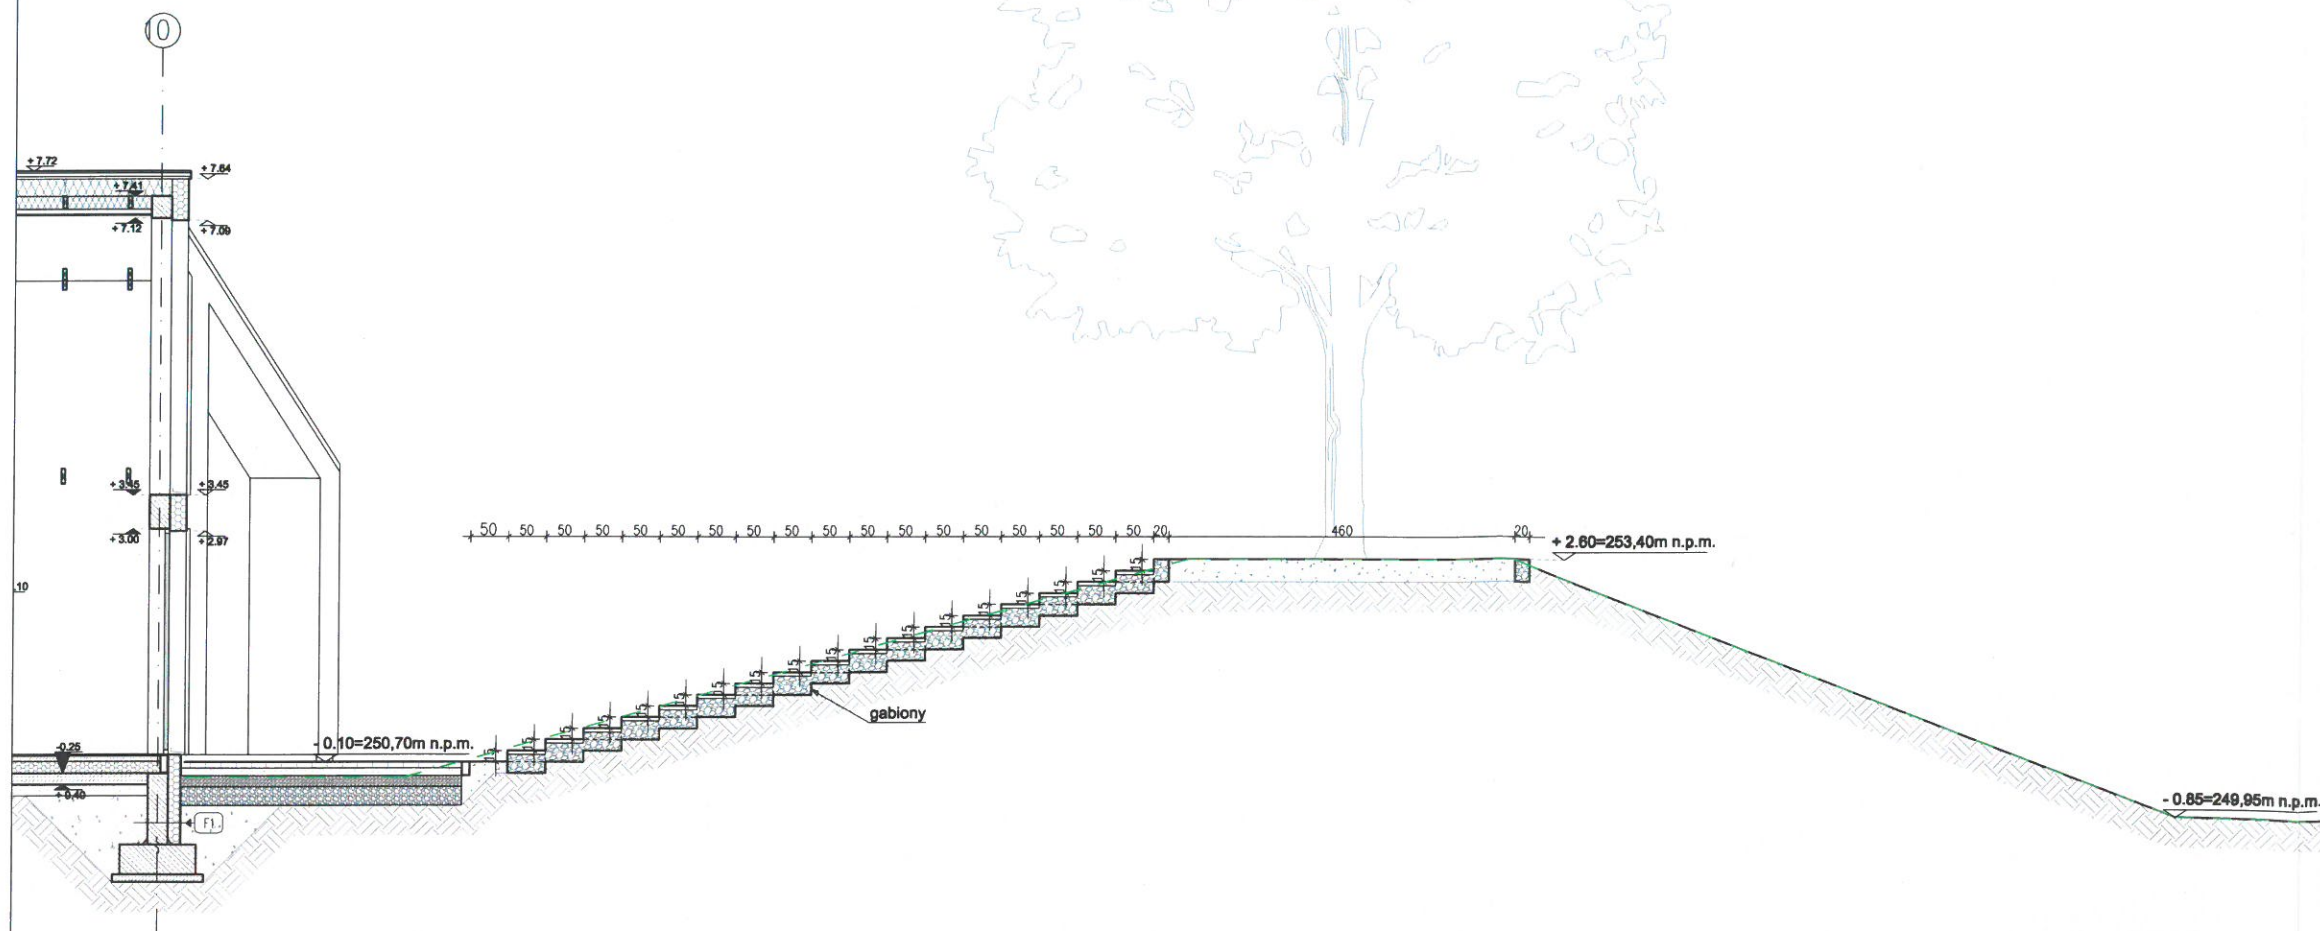

Starosta Oświęcimski  
ul. Wyspiańskiego 10  
32-602 Oświęcim

ul. Wojska Polskiego 7c/12 32-640 Zator tel. 697 94 88 85 danielbabinski@o2.pl		archiStruktura daniel babiński	
Temat:		Rozbudowa zespołu szkolno-przedszkolnego wraz z instalacjami wewnętrznymi: wod-kan, co, elektryczną, wentylacji mechanicznej i instalacją kanalizacji sanitarnej i deszczowej po terenie oraz dojściem i dojazdem, a także rozbiórka istniejącego odcinka sieci gazowej i przyłącza gazu i budowa odcinka zamiennego sieci gazowej i przyłącza gazu na działce nr 569/3, obr.0001 Graboszyce, j.e.w.121309_5 Zator-obszar wiejski.	
Adres:		dz.nr 569/3, obr.0001 Graboszyce, j.e.w. 121309_5 Zator-obszar wiejski	
Inwestor:		GMINA ZATOR pl. Marszałka Józefa Piłsudskiego 1 32-640 Zator	
Branża:		PROJEKT ZAGOSPODAROWANIA TERENU	
Rysunek:		PRZEKROJE TERENOWE 2	
ARCHITEKTURA	Projektant główny	mgr inż. arch. Daniel Babiński Nr upr. MPOiA 118/2008 	Sprawdzający: mgr. inż. arch. Marcin Romański Nr upr. MPOiA/082/2009 
	Zespół projektowy	mgr inż. arch. Natalia Choinacka	
PROJEKT ZAGOSPODAROWANIA TERENU		Data: 02.2024	Skala: 1:100 Nr. rys. Z.23

Niniejsze opracowanie stanowi dzieło autorskie i podlega ochronie zgodnie z Ustawą o prawie autorskim i prawach pokrewnych (Dz.U. nr 24 z 1994, poz.83)