ELEWACJA ZACHODNIA/PRZEKRÓJ C–C–PRZEZ PRZEWIĄZKĘ
skala 1:100

0 1 2 3 4

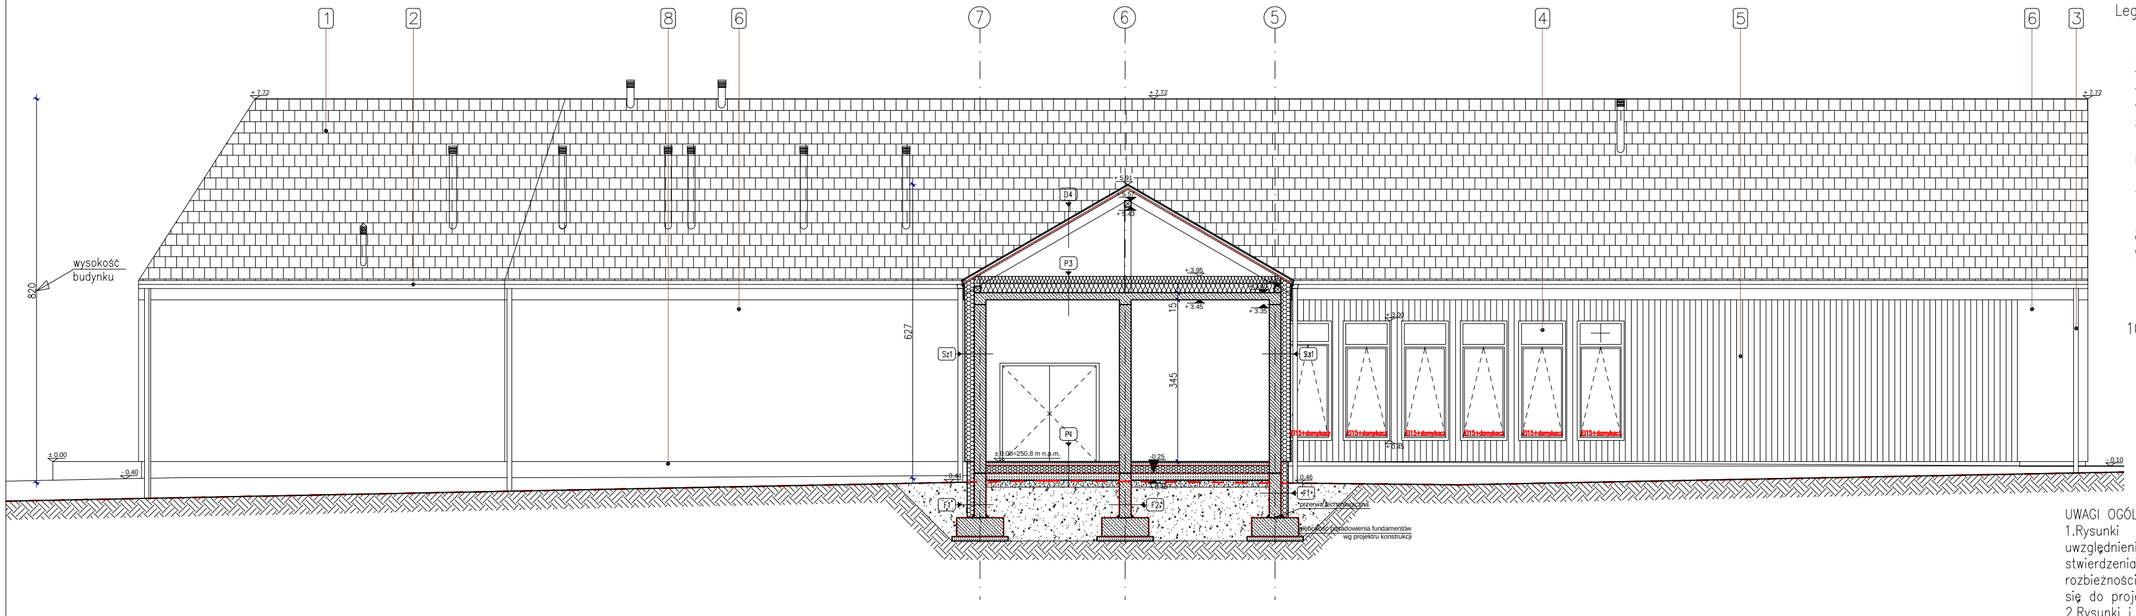

Legenda opisów:
1 – blachodachówka–powłoka poliester matowy, w kolorze szarym;
2 – rynna kwadratowa, w kolorze szarym,
3 – rura spustowa kwadratowa;
4 – stolarka okienna;
5 – tynk silikonowy, gr. 1,5 mm na zaprawie klejowej zbrojonej siatką, kolor beżowy;
6 – tynk silikonowy, gr. 1,5 mm na zaprawie klejowej zbrojonej siatką, kolor biały;
7 – tynk silikonowy, gr. 1,5 mm na zaprawie klejowej zbrojonej siatką, kolor szary;
8 – cokół – tynk mozaikowy, kolor biały
9 – okładzina drewniana modrzewiowa w naturalnym kolorze na ruszcie drewnianym układana w poziomie– zabezpieczona do klasy NRO;
10 – słupy dekoracyjne wykończone deską modrzewiową układaną w pionie;

ELEWACJA WSCHODNIA
skala 1:100

0 1 2 3 4

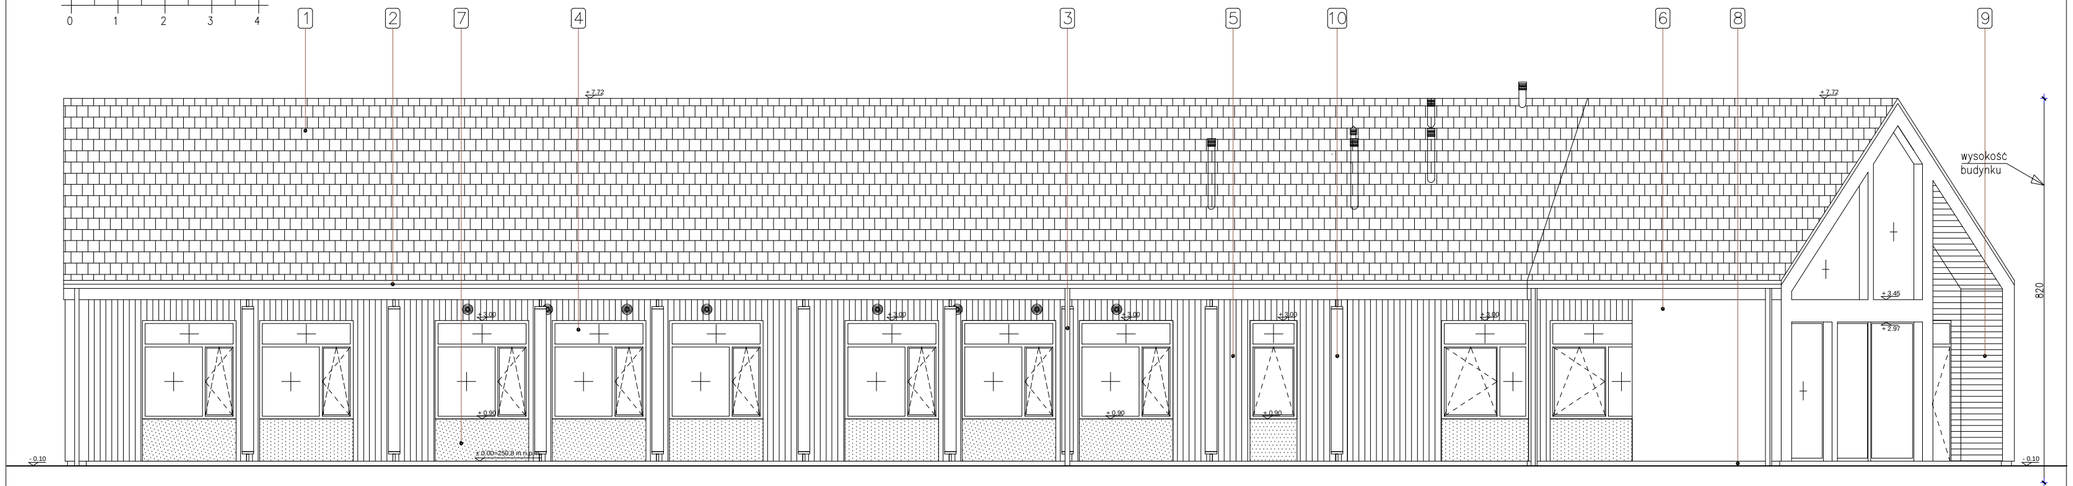

UWAGI OGÓLNE:
1.Rysunki projektowe należy rozpatrywać międzybranżowo z uwzględnieniem informacji zawartych w dokumentacji. W przypadku stwierdzenia niejasności i rozbieżności pomiędzy opracowaniami branżowymi należy zwrócić się do projektanta o wyjaśnienie zapisów projektu.
2.Rysunki i część opisowa stanowią uzupełniającą się całość, którą należy rozpatrywać łącznie.
3.Wymiary oraz powierzchnie zostały podane w stanie surowym.

ul. Wojska Polskiego 7c/12
32–640 Zator
tel. 697 94 88 85
danielbabinski@o2.pl
archiStruktura
daniel babiński

Temat:	Rozbudowa zespołu szkolno–przedszkolnego wraz z instalacjami wewnętrznymi: wod–kan, co, elektryczną, wentylacji mechanicznej i instalacją kanalizacji sanitarnej i deszczowej po terenie oraz dojściem i dojazdem , a także rozbiórka istniejącego odcinka sieci gazowej i przyłącza gazu i budowa odcinka zamiennego sieci gazowej i przyłącza gazu na działce nr 569/3, obr.0001 Graboszyce, j.ew.121309_5 Zator–obszar wiejski.
Adres:	dz.nr 569/3, obr.0001 Graboszyce, j.ew. 121309_5 Zator–obszar wiejski
Inwestor:	GMINA ZATOR pl. Marszałka Józefa Piłsudskiego 1 32–640 Zator
Branża:	ARCHITEKTURA
Rysunek:	ELEWACJE 1
Projektował:	mgr inż. arch Daniel Babiński Nr upr. MPOiA 118/2008
Sprawdzający:	mgr. inż. arch. Marcin Romański Nr upr. MPOiA/082/2009
Zespół projektowy	mgr inż. arch Natalia Choinacka

projekt techniczny	Data: 08.2024	Skala: 1:100	Nr. rys. A.3.1

NINIEJSZE OPRACOWANIE STANOWI DZIEŁO AUTORSKIE I PODLEGA OCHRONIE ZGODNIE Z USTAWĄ O PRAWIE AUTORSKIM I PRAWACH POKREWNYCH (Dz.U. nr 24 z 1994, poz.83)