



STUDZIENKA DN425

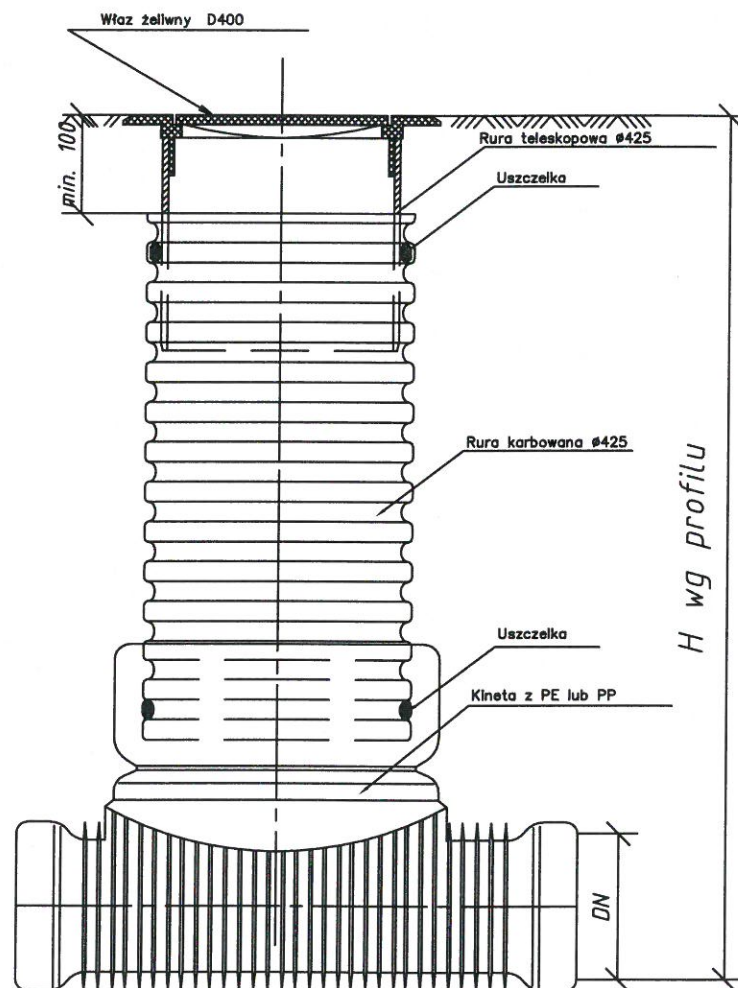


STUDZIENKA DN600


ZWIĘCZENIE STUDNI TYPU "LEKKIEGO"

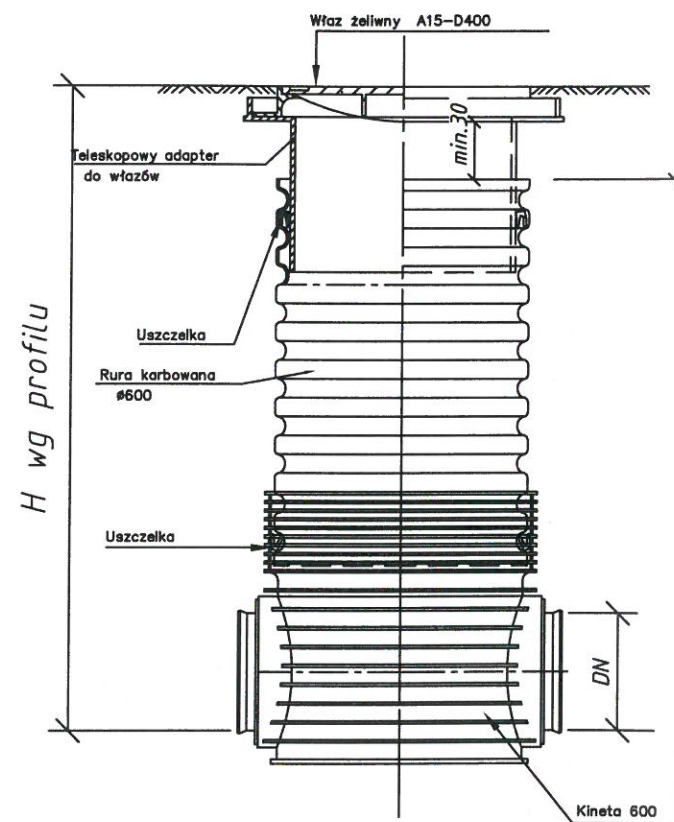

STUDZIENKA DN600

ZWIĘCZENIE STUDNI TYPU "CIĘŻKIEGO"

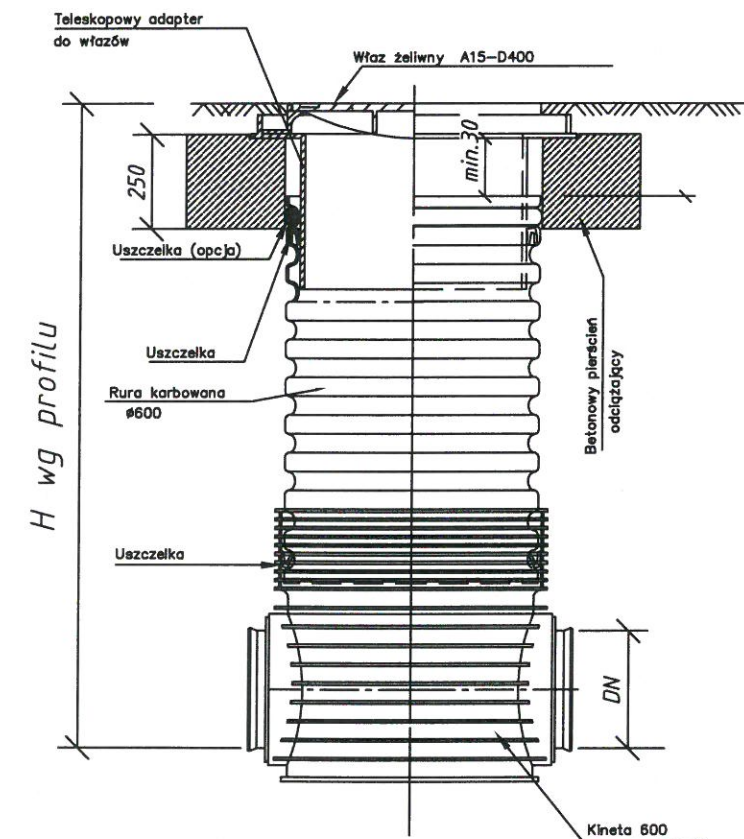

				Skala: 1:20
KOMPLEKSOWE USŁUGI INŻYNIERYJNE Spółka z o.o. 31-320 Kraków, ul. Słowicza 3 tel/fax: (012) 350 50 50, 350 50 51				Data: 07.2010r.
Zespół projektowy: Imię i nazwisko: Podpis: Obiekt: PROJEKTOWAŁ: A. Cieślak OPRACOWAŁ: R. Czamara OPRACOWAŁ: E. Macias SPRAWDZIŁ: E. Macias				Nr umowy:
Tytuł rysunku: STYKOSTWO OŚWIECIMIŚK Kanalizacja sanitarna dla m. Zator, Trzebieńczyce, Rudze, Graboszyce				Stadium: PBW
STUDNIA PE Ø425mm, Ø600mm				Nr rysunku: 5.2