



PRZEKRÓJ

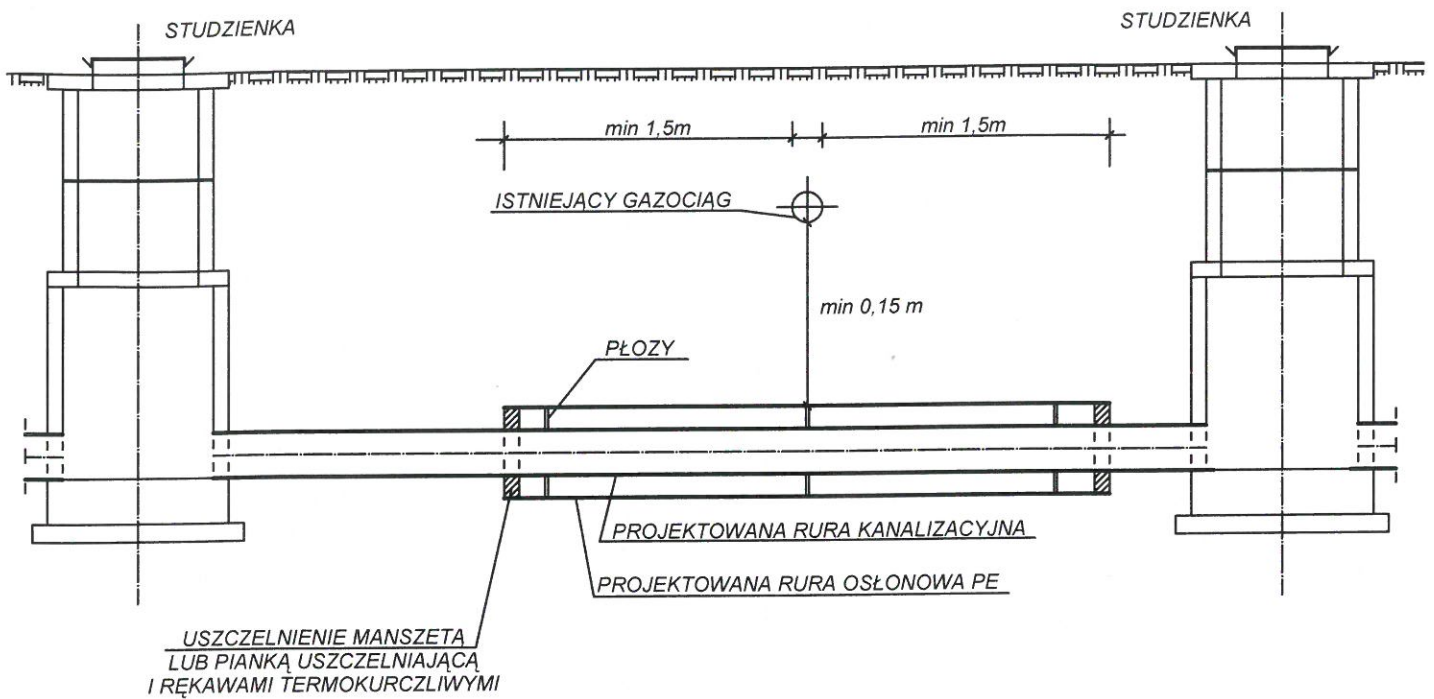

RZUT

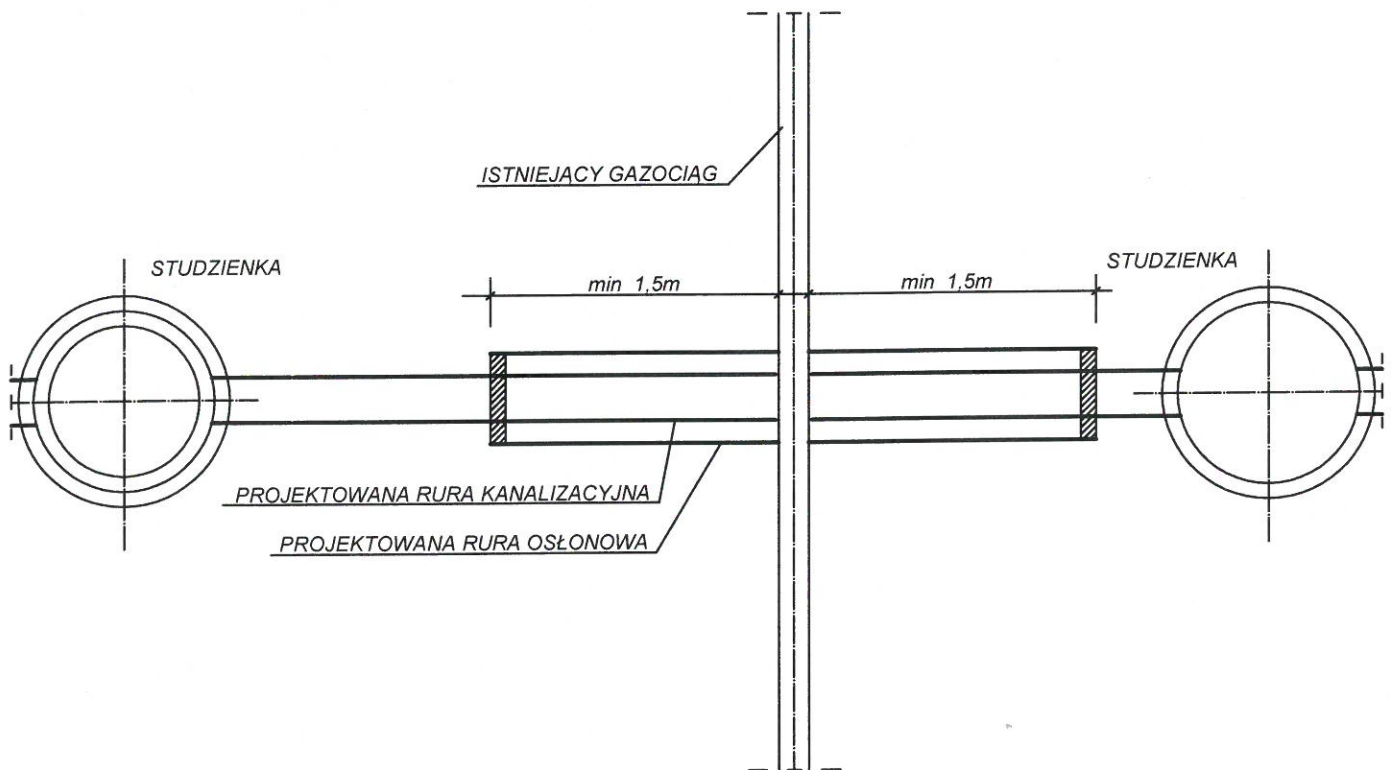

POWIAT OSWIECIMSKI
STAROSTWO POWIATOWE
w Oświęcimiu



KOMPLEKSOWE USŁUGI INŻYNIERYJNE

32-602 Oświęcim, ul. Wyspiański 10
NIP 549.21.97.50 KRS 000039547
Spółka z o.o.

31-320 Kraków, ul. Słowicza 3
tel/fax: (012) 350 50 50, 350 50 51

Skala:

Data:
07.2010r.

Nr umowy:

| | | | | |
|--------------------|---------------------------------------------------------------------------------------|---------|-------------------------------------------------------------------------|-------------|
| Zespół projektowy: | Imię i nazwisko: | Podpis: | Obiekt: | Stadium: |
| PROJEKTOWAŁ | A. Cieślak <small>Nr upr.: MAP/0254/PW/OŚ/04 specjalność: sieć WOD-KAN</small> | | Kanalizacja sanitarna dla m. Zator, Trzebieńczyce, Rudze, Graboszyce | PBW |
| OPRACOWAŁ | R. Czamara | | | |
| OPRACOWAŁ | | | Tytuł rysunku: | Nr rysunku: |
| SPRAWDZIŁ | E. Maciaś <small>Nr upr.: MAP/0138/PW/OŚ/04 specjalność: projektowanie</small> | | SKRZYŻOWANIE KANAŁU SANITARNEGO Z GAZOCIĄGIEM | 06 |