



RZUT

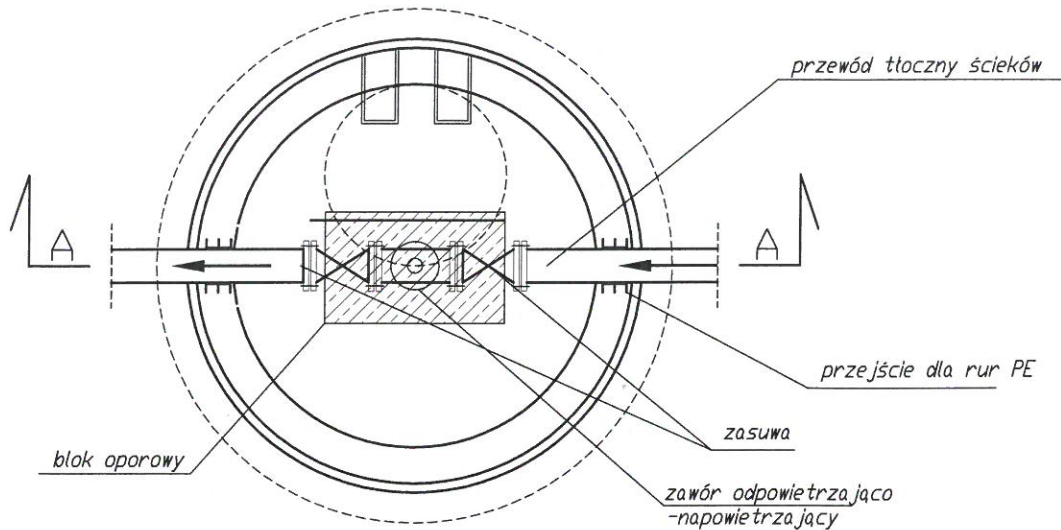

PRZEKRÓJ A - A

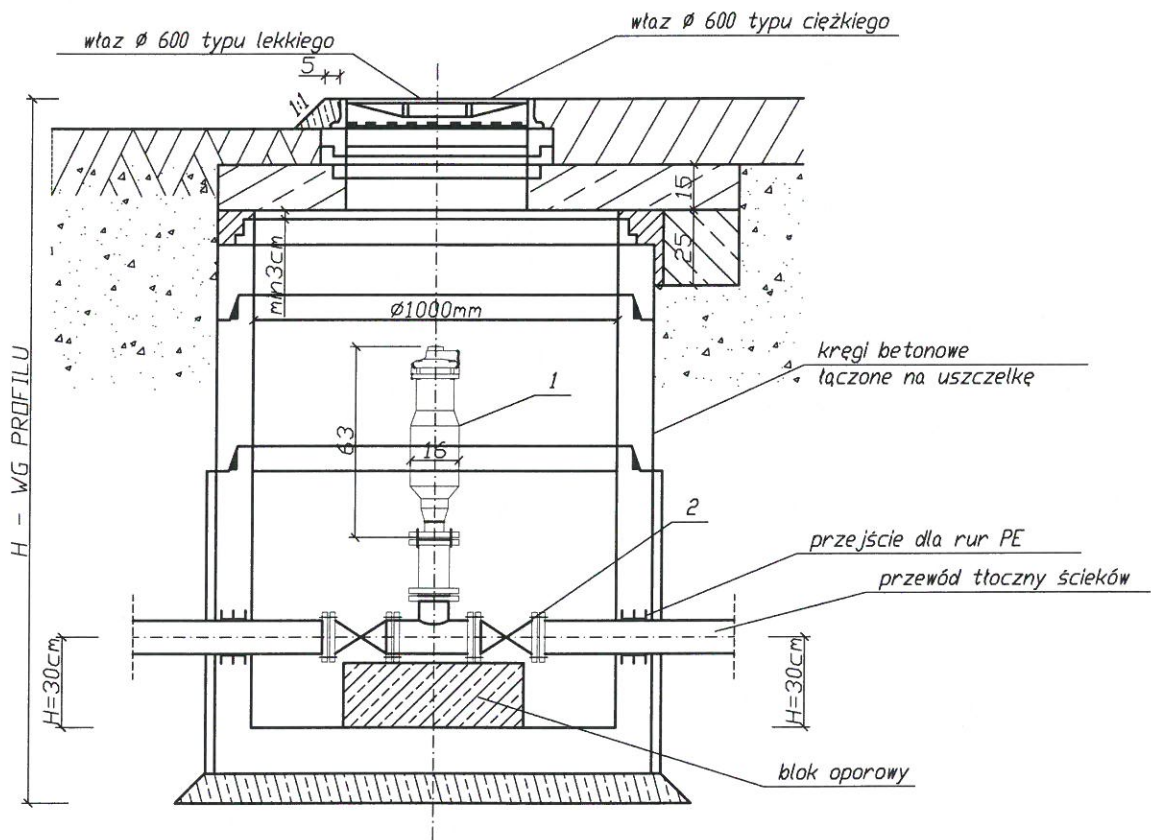

1-zawór odpowietrzający-napowietrzający
2-zasuwa

	KOMPLEKSOWE USŁUGI INŻYNIERYJNE Spółka z o.o. 31-320 Kraków, ul. Słowicza 3 tel/fax: (012) 350 50 50, 350 50 51 e-mail: biuro@kusi.pl, telefon@kusi.pl		Skala: 1:25 Data: 07.2010r. Nr umowy:
Zespół projektowy: PROJEKTOWAŁ OPRACOWAŁ OPRACOWAŁ OPRACOWAŁ SPRAWDZIŁ	Imię i nazwisko: A. Cieślak R. Czamara E. Macias Podpis: <i>[Signature]</i> <i>[Signature]</i> <i>[Signature]</i>	Obiekt: Kanalizacja sanitarna dla m. Zator, Trzebieńczyce, Rudze, Graboszyce Tytuł rysunku: ARMATURA ODPOWIEZRZAJĄCA	Stadium: PBW Nr rysunku: 07