
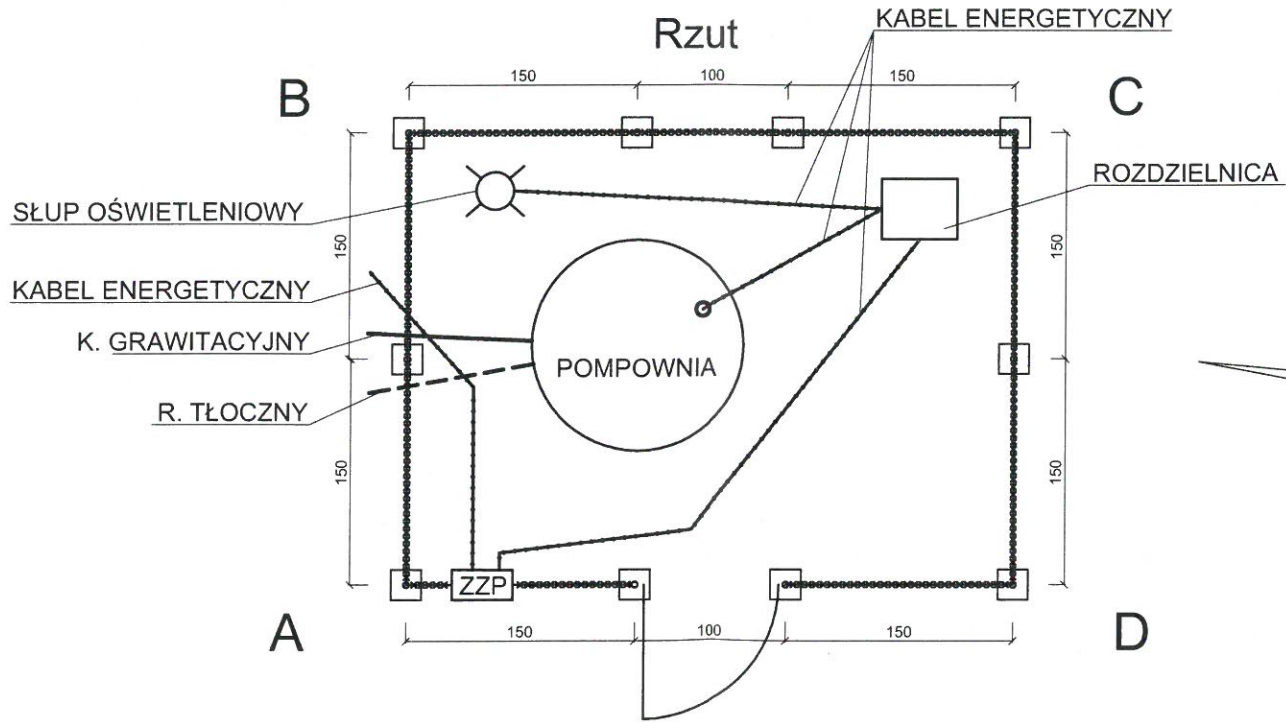


Widok z boku

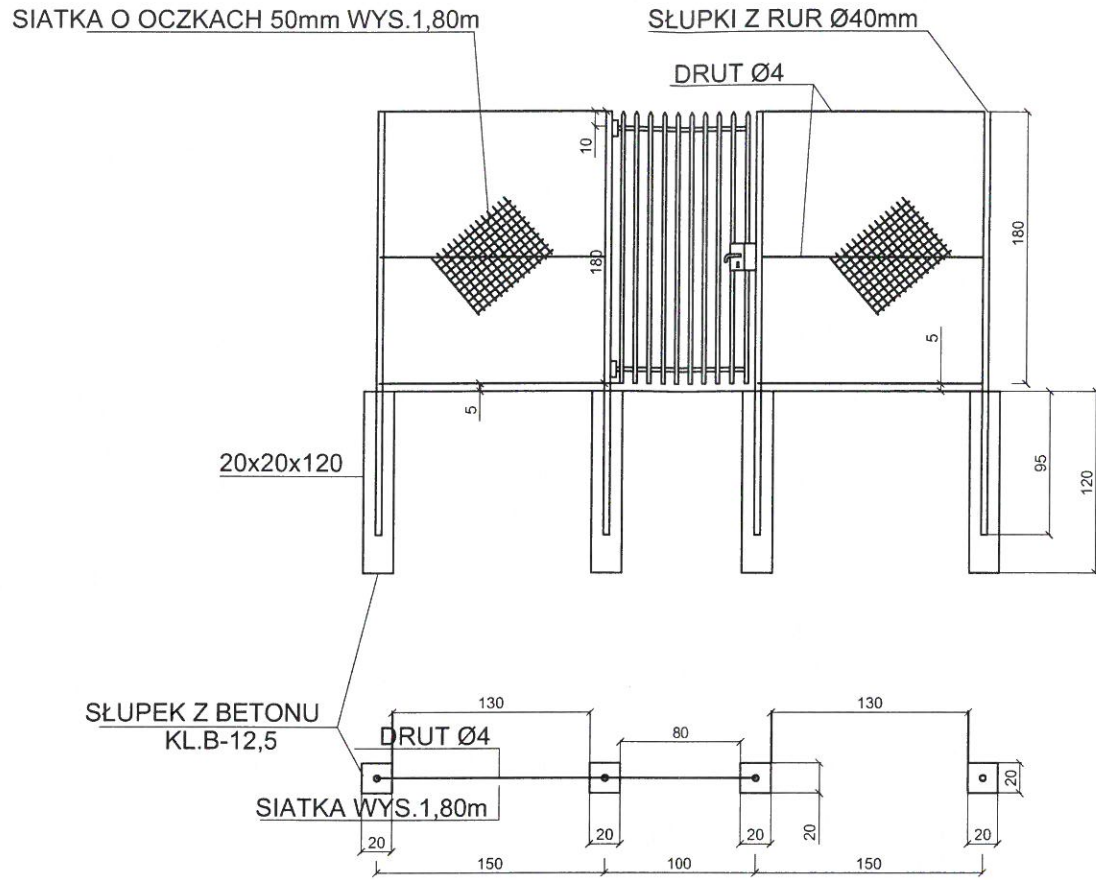

POWIAT OŚWIĘCIMSKI
STAROSTWO POWIATOWE
w Oświęcimiu
02-602 Oświęcim, ul. Wyspiańskiego 10
tel. 033/844 96 00, fax 033/844 96 19
e-mail: 033/844 96 01, Poczta: 023181050

 KOMPLEKSOWE USŁUGI INŻYNIERYJNE S.A.	KOMPLEKSOWE USŁUGI INŻYNIERYJNE Spółka z o.o.			Skala: 1:50
	31-320 Kraków, ul. Słowicza 3 tel/fax: (012) 350 50 50, 350 50 51			Data: 07.2010r.
				Nr umowy:
	Zespół projektowy:	Imię i nazwisko:	Podpis:	Objekt:
	PROJEKTOWAŁ	A. Cieśliak <small>Nr upr.: MAP.0344P.WOS.04 specjalność: ścieg WOOD-KAN</small>		Kanalizacja sanitarna dla m. Zator, Trzebieńczyce, Rudze, Graboszyce
OPRACOWAŁ	R. Czamara			Stadium: PBW
OPRACOWAŁ			Tytuł rysunku:	Nr rysunku:
OPRACOWAŁ			OGRODZENIE POMPOWNI ŚCIEKÓW	08
SPRAWDZIŁ	E. Maciaś <small>Nr upr.: MAP.0138P.WOS.04 specjalność: instalacje</small>			