

Stan wiadania określono na podst. mapy ewidencyjnej 1:1000  
Mapa powstała na podstawie mapy zasad. 1:1000  
Mapa została uzupełniona pomiarem S+W+U  
Treść mapy zgodna z terenem wg stanu w m-cu sierpnia 2008 r.  
Kierownik roboty:

dr inż. Marek Siuśarski  
GEODETA  
Uprawnienie geodezyjne Nr 1517

F.H.U. TOMAPEX S.C.  
30-107 Kraków, Plac Na Stawach 12  
tel 012 426 04 10 ; tel/fax 012 426 04 12  
NIP 679-01-25-063 ; REGON 350247590

Nr ks. rob. 109/2008

**Starostwo Powiatowe w Oświęcimiu**  
**Powiatowy Ośrodek Dokumentacji i Kartograficznej**  
**Geodezyjnej i Kartograficznej**  
W obszarze oznaczonym linią  
dokładno aktualizacji treści mapy zasadniczej Dokumenty  
z pomiaru uzupełniającego przyniósł do geodezji  
18 WRZ. 2007  
(imię i nazwisko podpis  
stanowisko służbowe osoby  
prac geodezyjnych)  
I zaświadczam, że niniejsza mapa może służyć do celów projektowych  
na budowę podlegającą wytyczeniu i inwentaryzacji powy-  
komace) przez jednostkę uprawnioną do wykonywania  
prac geodezyjnych  
(imię i nazwisko podpis  
stanowisko służbowe osoby  
prac geodezyjnych)  
06 LIS. 2008  
(miejscowość i data)


**Starostwo Powiatowe w Oświęcimiu**  
**Powiatowy Ośrodek Dokumentacji i Kartograficznej**  
**Geodezyjnej i Kartograficznej**  
W obszarze oznaczonym linią  
dokładno aktualizacji treści mapy zasadniczej Dokumenty  
z pomiaru uzupełniającego przyniósł do geodezji  
06 LIS. 2008  
(imię i nazwisko podpis  
stanowisko służbowe osoby  
prac geodezyjnych)  
I zaświadczam, że niniejsza mapa może służyć do celów projektowych  
na budowę podlegającą wytyczeniu i inwentaryzacji powy-  
komace) przez jednostkę uprawnioną do wykonywania  
prac geodezyjnych  
(imię i nazwisko podpis  
stanowisko służbowe osoby  
prac geodezyjnych)  
06 LIS. 2008  
(miejscowość i data)

Skala: 1:1000	Data: 07.2010r.	Nr umowy: 31-320 Kraków, ul. Słowicza 3 tel/fax: (012) 350 50 50, 350 50 51 Spółka z o.o.	Obiekt: Kanalizacja sanitarna dla m. Zator, Trzebieńczyce, Rudze, Graboszyce	Stadium: PBW	Nr rysunku: 2.1
PROJEKTOWAŁ	A. Cieślak	OPRACOWAŁ	R. Czamara	OPRACOWAŁ	SPRAWDZIŁ
OPRACOWAŁ	E. Macias	OPRACOWAŁ		OPRACOWAŁ	
TYTUŁ RYSUNKU: PLAN ZAGOSPODAROWANIA	TYTUŁ RYSUNKU: ARKUSZ 1				

proj. kan. sanit. (grawitacyjny) DN200 PVC  
proj. kan. sanit. podłączenia DN160 PVC  
proj. rura ochronna  
zakres aktualizacji mapy  
jednostki miejscowego planu zagospodarowania  
proj. obwodnica m. Zator  
nie wchodzi w zakres niniejszego opracowania

## OZNACZENIA

POWIAT OSWIECIMSKI  
STAROSTWO POWIATOWE  
ul. Słowicza 3  
31-320 Kraków  
tel. 350 50 50  
fax. 350 50 51  
REGON 350247590  
NIP 679-01-25-063

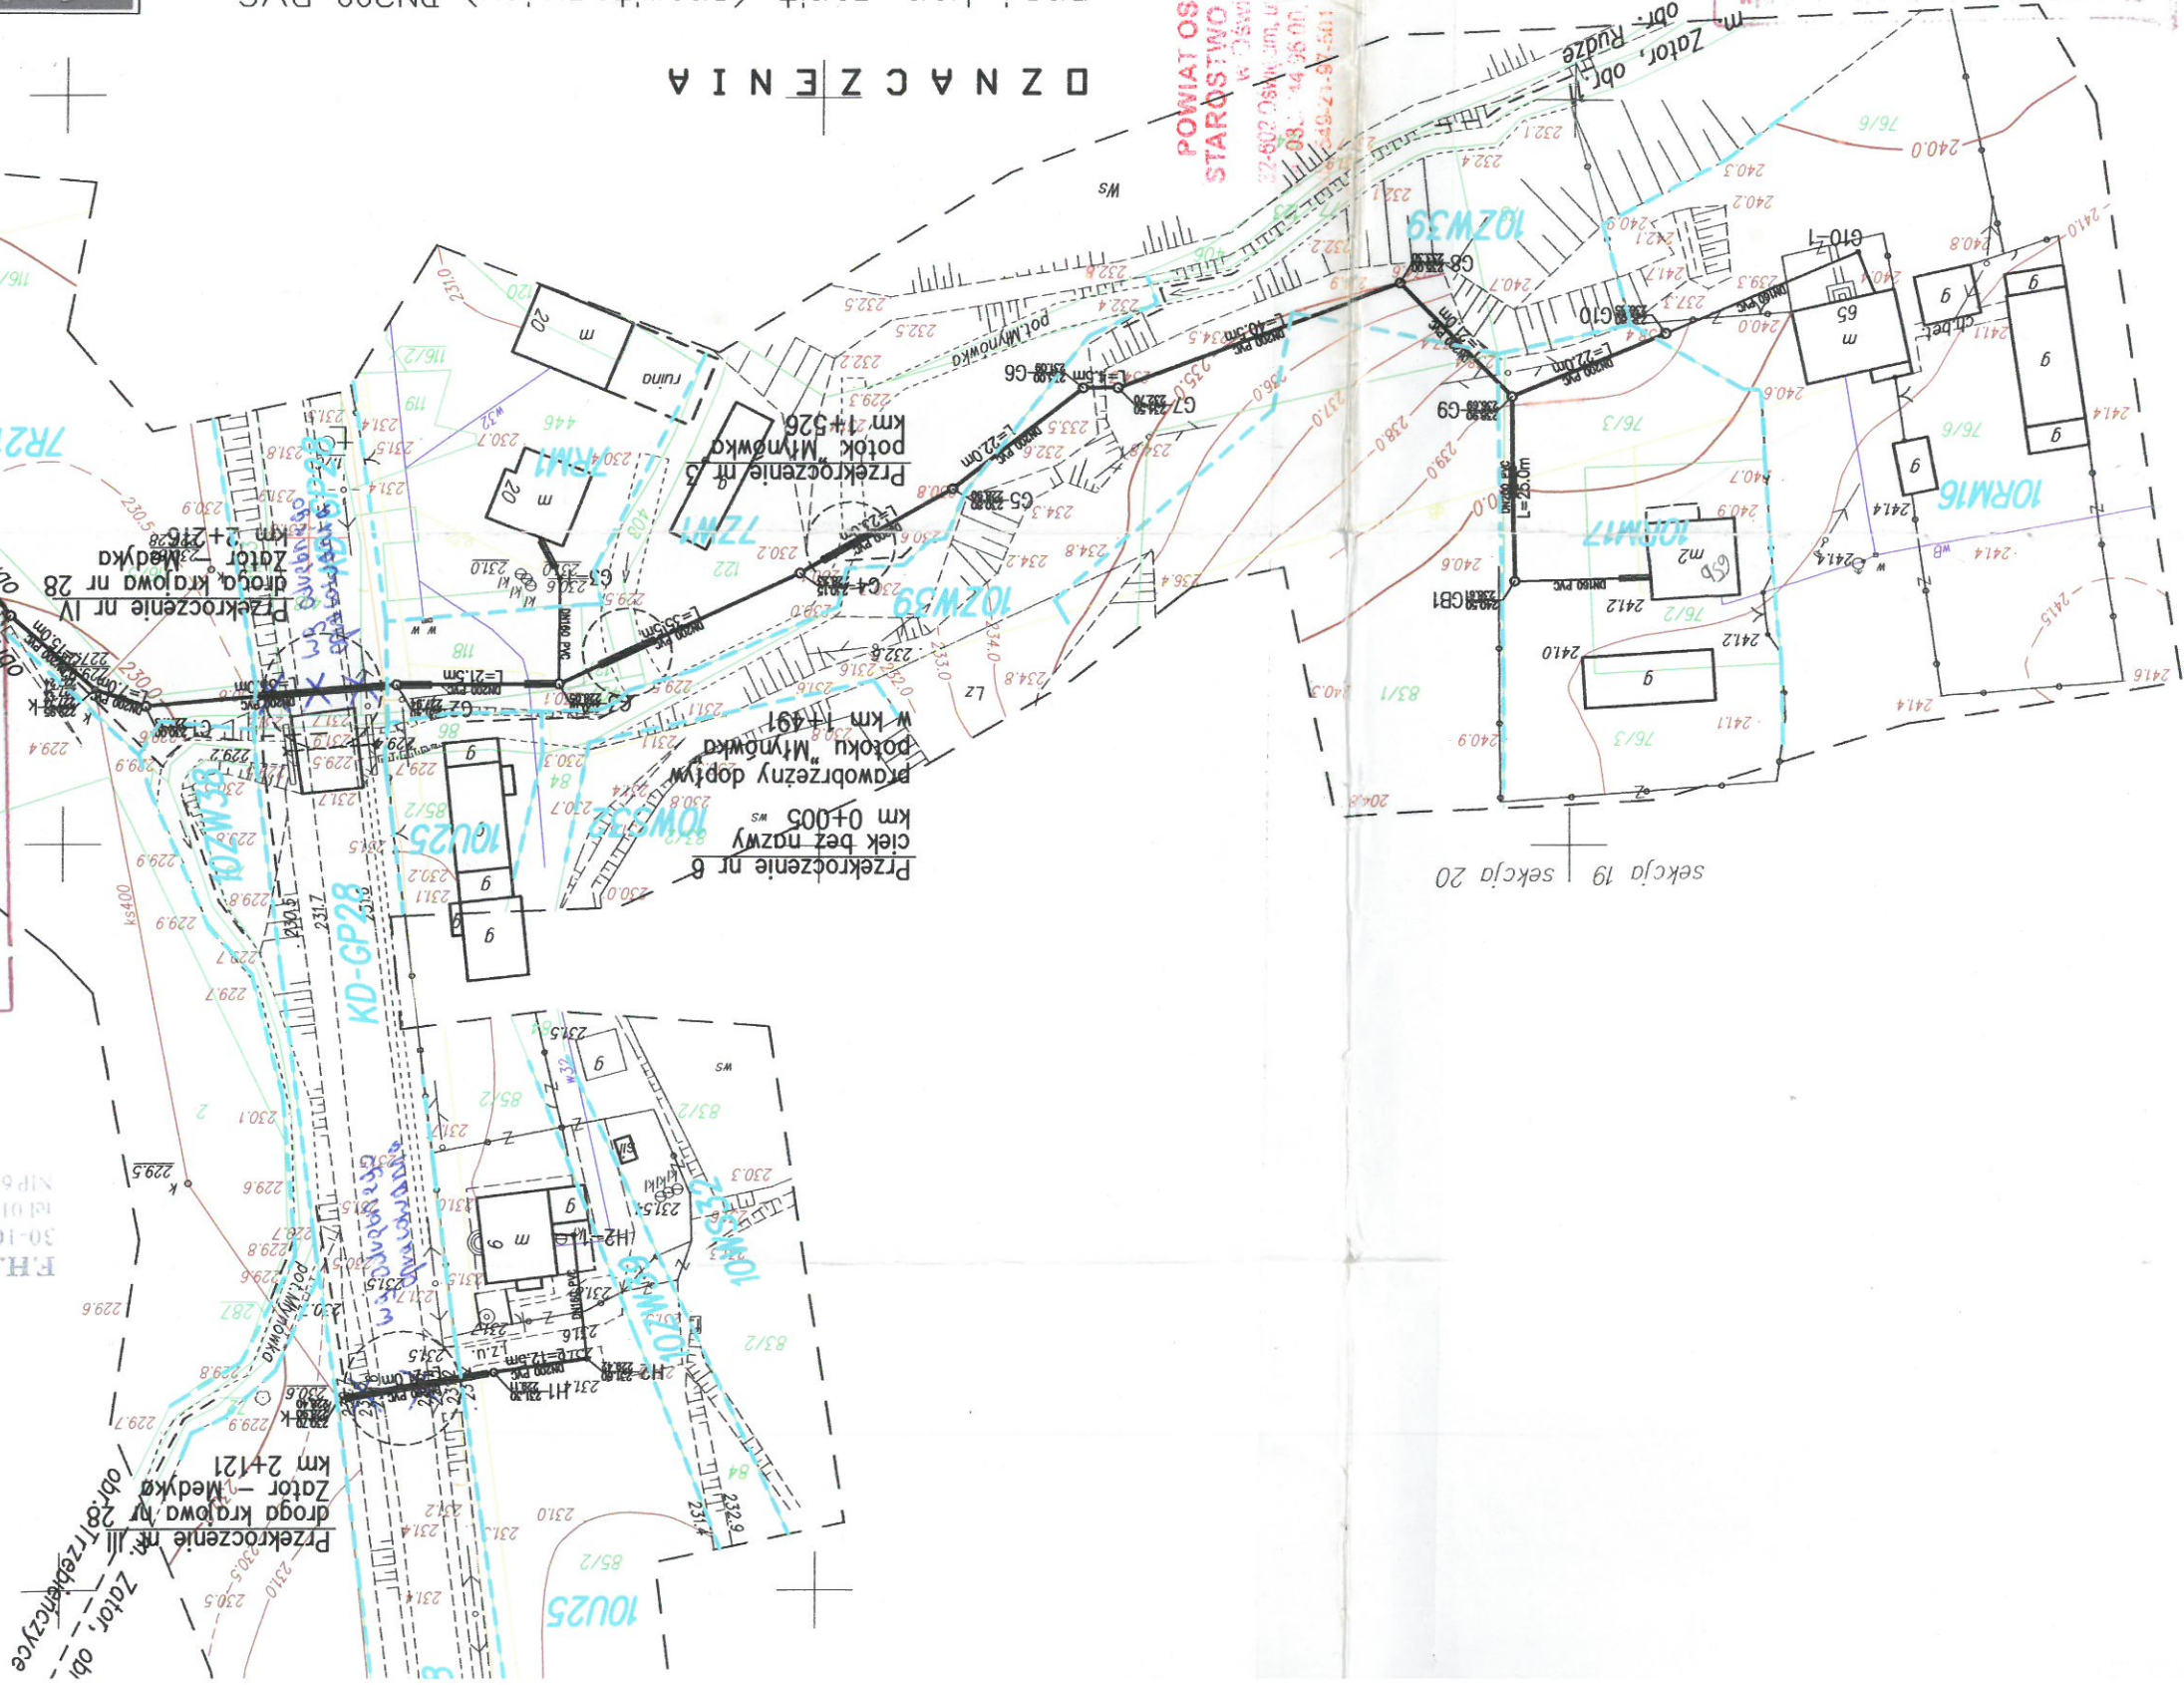

Starostwo Powiatowe w Oświęcimiu  
Powiatowy Ośrodek Dokumentacji i Kartograficznej  
Geodezyjnej i Kartograficznej  
Posiadać się zgodność niniejszego  
dokumentu z oryginałem przyniósł do  
państwowego zasobu geodezyjnego  
i kartograficznego  
3095-42/0804  
3095-42/0804  
w dniu 18. LIS. 2008  
(miejscowość i data)  
(imię i nazwisko podpis  
stanowisko służbowe osoby  
upoważnionej)