


PODDASZE

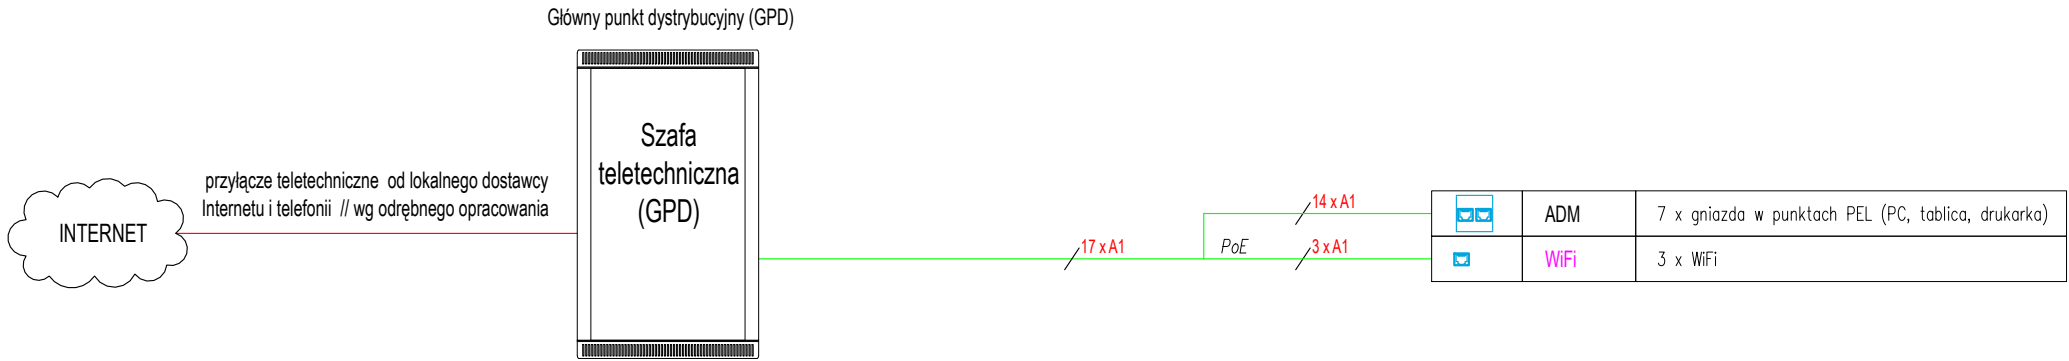

LEGENDA – OKABLOWANIE STRUKTURALNE	
	Szafa dystrybucyjna RACK 19"
	Gniazdo komputerowe podwójne 2xRJ45, IP20 montaż w zestawie PEL
	Wypust przewodu zakończony wtykiem 1xRJ45 kat. 6A, montaż bezpośrednio do urządzenia
	Kabel kat. 6A U/FTP, 650Hz, H 4x2xAWG 23/1 (B2ca s1 d1 a1), czarny, LSOH

- UWAGI OGÓLNE:
- Rysunki i część opisowa są dokumentacjami wzajemnie uzupełniającymi się. Wszystkie elementy ujęte w części opisowej, a nie pokazane na rysunkach oraz pokazane na rysunkach, a nie ujęte w części opisowej winny być traktowane jakby były ujęte w obu.
 - Roboty wykonywać w sposób zgodny z zasadami bezpieczeństwa i ochrony zdrowia zawartych w przepisach BHP.
 - Wszystkie prace należy wykonać zgodnie z polskimi normami i pod nadzorem osoby uprawnionej.
 - Wszystkie roboty należy wykonać zgodnie z wiedzą techniczną, sztuką budowlaną oraz instrukcjami producentów.

ul. Wojska Polskiego 7c/12
32–640 Zator
tel. 697 94 88 85
danielbabinski@o2.pl

archiStruktura

daniel babiński

Temat:	Rozbudowa zespołu szkolno–przedszkolnego wraz z instalacjami wewnętrznymi: wod–kan, co, elektryczną, wentylacji mechanicznej i instalacją kanalizacji sanitarnej i deszczowej po terenie oraz dojściem i dojazdem , a także rozbiorą istniejącego odcinka sieci gazowej i przyłącza gazu i budowa odcinka zamiennego sieci gazowej i przyłącza gazu na działce nr 569/3, obr.0001 Graboszyce, j.ew.121309_5 Zator–obszar wiejski..		
Adres:	dz.nr 569/3, obr.0001 Graboszyce, j.ew. 121309_5 Zator–obszar wiejski		
Inwestor:	GMINA ZATOR pl. Marszałka Józefa Piłsudskiego 1 32–640 Zator		
Branża:	ELEKTRYCZNA		
Rysunek:	SCHEMAT OKABLOWANIA STRUKTURALNEGO		
Projektant:	mgr inż. Piotr Piwowski Nr upr. MAP/0109/PWOE/04	Podpis:	
Sprawdzający:	mgr. inż. Artur Goryczko Nr upr. MAP/0277/PBE/21	Podpis:	
PROJEKT TECHNICZNY		Data: 09.2024	Nr. rys. E–08

Niniejsze opracowanie stanowi dzieło autorskie i podlega ochronie zgodnie z Ustawą o prawie autorskim i prawach pokrewnych (Dz.U. nr 24 z 1994, poz.83)