

MAPA DO CELÓW PROJEKTOWYCH

Skala: 1:500
Sekcja: 6.12.3.34.21.1.3.6.12.3.34.21.3.1
Układ wsp. płaskich: 2000/6
Układ wysokości: PL-EVRF2007-NH
ID Pracy: SGG.6640.3140.2023
Powiat: oświęcimski
Jedn. ewid.: Zator - obszar wiejski [121309_5]
Obręb: Graboszyce [121309_5.00017]

Legenda:

- zakres opracowania
- linie rozgraniczające wg MPZP
- 1UP2 - oznaczenie wg MPZP
- granica głównego zbiornika
- ~~~~~ wód podziemnych doliny rzeki Skawy

Granice działek wkreślono kolorem czarnym na podstawie cyfrowej mapy ewidencyjnej.

W zakresie mapy brak słuszności gruntowych.

Nie wyklucza się istnienia w terenie innych, nie wykazanych na niniejszej mapie, urządzeń podziemnych, które nie były zgłoszone do inwentaryzacji lub o których brak informacji w instytucjach branżowych.

Wieprz, 15.11.2023r.

Wykonał:

GEODETA UPRAWNIENY
mgr inż. Jan 18713
mgr inż. Wojciech Marczyński


Poświadczam, że niniejsza mapa została opracowana w wyniku prac, których rezultaty zawiera powyższym zweryfikowany operat techniczny, jednocześnie informuję, że jestem świadomy odpowiedzialności karnej za złożenie fałszywego oświadczenia.	
Identyfikator zgłoszenia prac geodezyjnych	SGG.6640.3140.2023
Organ służby geodezyjnej, który otrzymał zgłoszenie	Starosta Oświęcimski
Wykonawca prac geodezyjnych	Usługi Geodezyjno-Kartograficzne mgr inż. Wojciech Marczyński
Nr oraz data sporządzenia dokumentu zawierającego wynik powyższej weryfikacji	Protokół weryfikacji SGG.6640.3140.2023.36317 z dnia 19.12.2023r.
Imię i nazwisko oraz nr uprawnień zawodowych kierownika prac	GEODETA UPRAWNIENY mgr inż. Wojciech Marczyński



Signed by /
Podpisano przez:
Wojciech Jan
Marczyński
Date / Data:
2023-12-21 07:40


USŁUGI
GEODEZYJNO – KARTOGRAFICZNE
mgr inż. Wojciech Marczyński
34-122 Wieprz, ul. Centrum 20
NIP 551-108-20-13 REGON 851810556
tel. 501 207 512



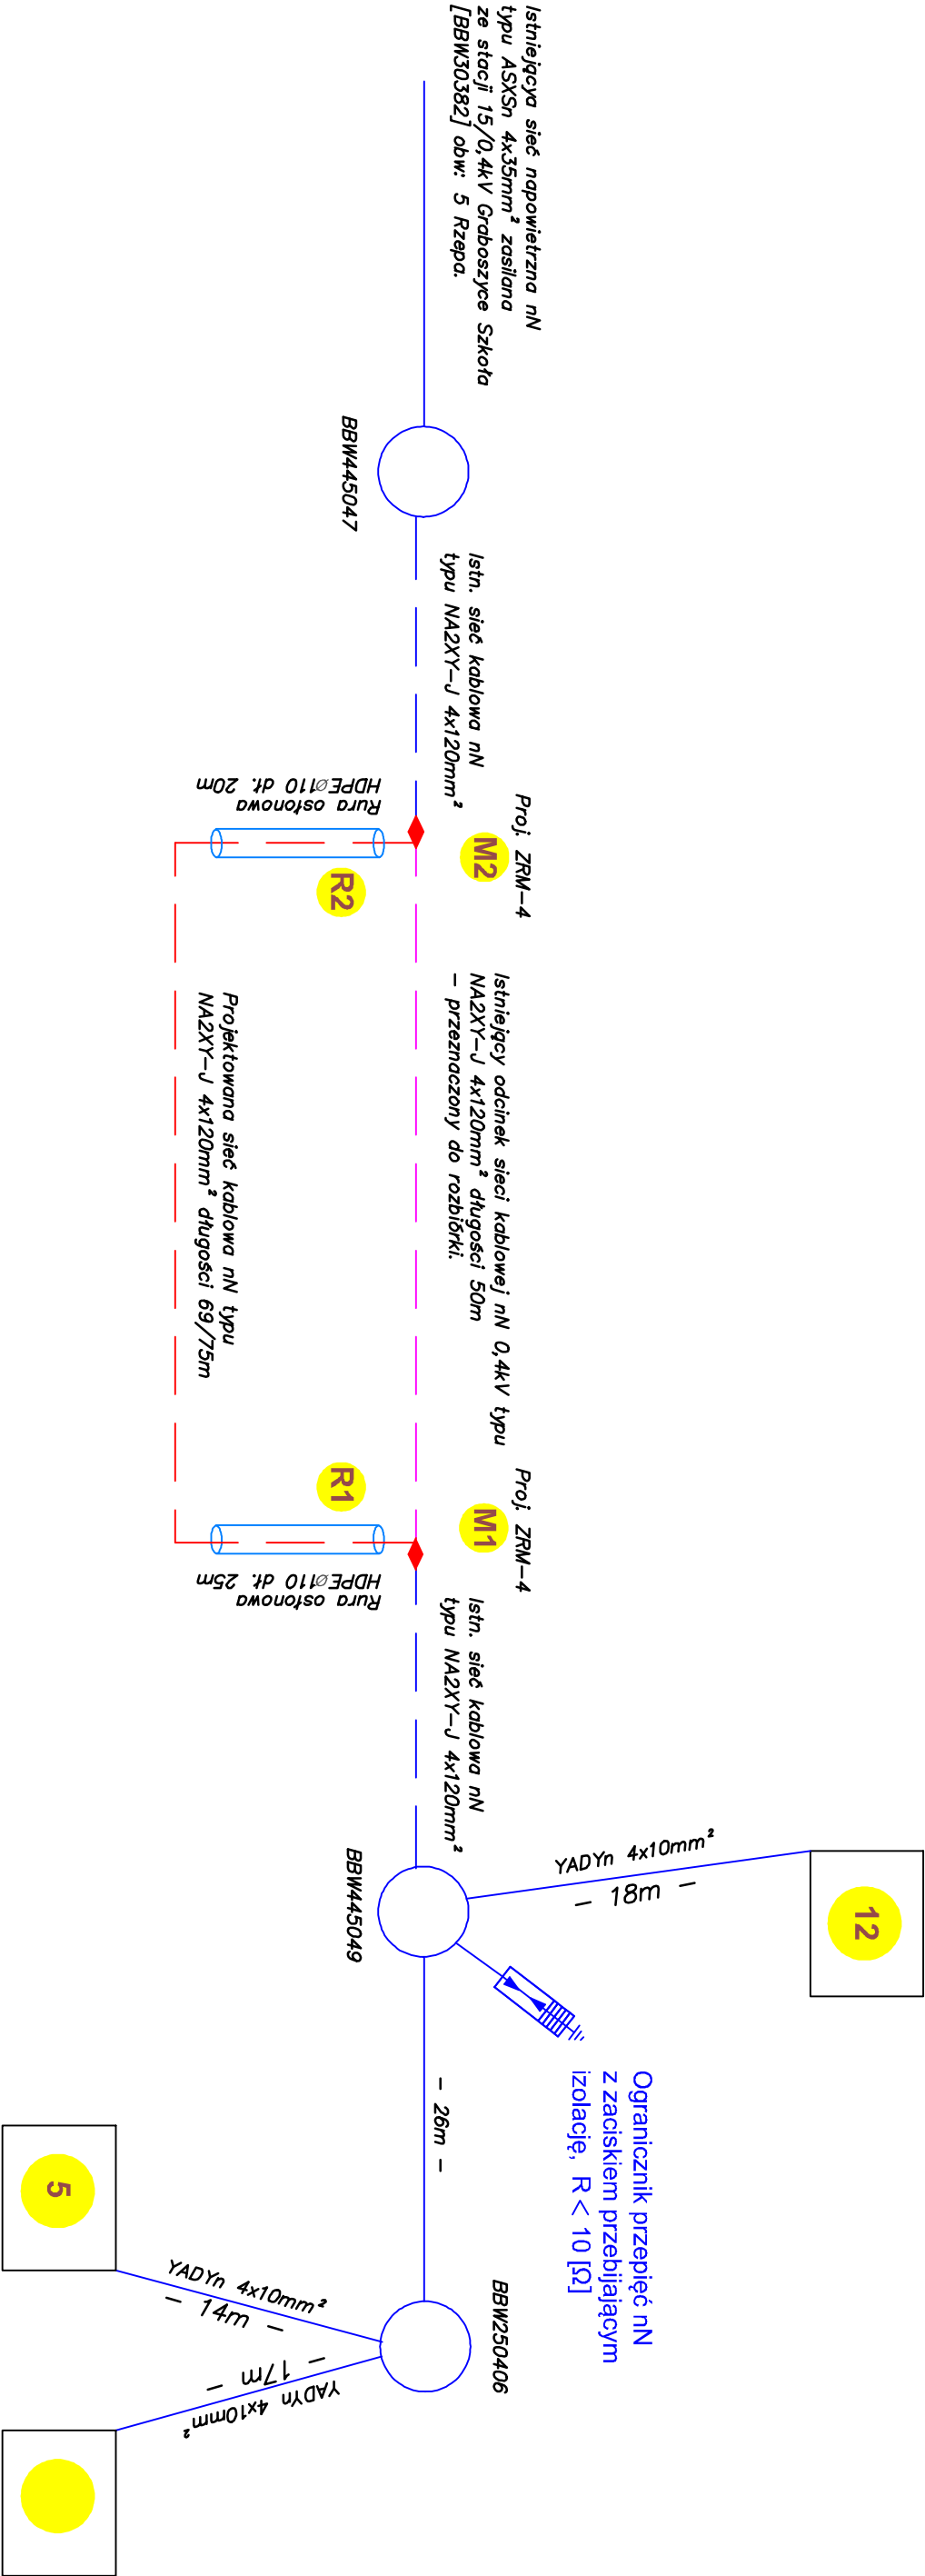

UMAGA:
Układ pracy sieci TT

<div><div><div>Tilen Piotr Folga</div><div>ul. Zdrojowa 24</div><div>32-640 Laskowa</div><div>Tel: 606 838 717</div><div>tilen.biuro@gmail.com</div></div><div><div>Tilen</div><div>electric</div><div></div></div></div>		<p>Tenekt: Budowa odcinka sieci kablowej nN 0,4kV typu NA2XY-J 4x120mm² długości: 69m oraz rozbioru odcinka sieci kablowej nN 0,4kV typu NA2XY-J 4x120mm² długości: 50m na działce 569/3 w jednostce ewidencyjnej 121309_5 Zator-obszar wiejski, obręb 0001 Graboszyce.</p>	
Tytuł: Schemat elektryczny.			
Koordynaty GPS:		Nr sprawy:	11/24
		Tom:	PT
Projektant: mgr inż. Piotr Folga	Podpis:	Inwestor:	Gmina Zator Pl. Piłsudskiego 1 32-640 Zator
Uprawnienia budowlane do projektowania i kierowania robotami budowlanymi bez ograniczeń w specjalności instalacyjnej w zakresie sieci, instalacji i urządzeń elektrycznych i elektroenergetycznych. Nr ewidencyjny SLK2572PWCE09			
Spr.: mgr inż. Wiesław Augustyniak	Podpis:	Data:	05.04.2024
		Skala:	
Uprawnienia w specjalności instalacyjno-montażowej w zakresie sieci i instalacji elektrycznych Nr ewidencyjny: 30289BBB		Rysunek nr:	E-2.1

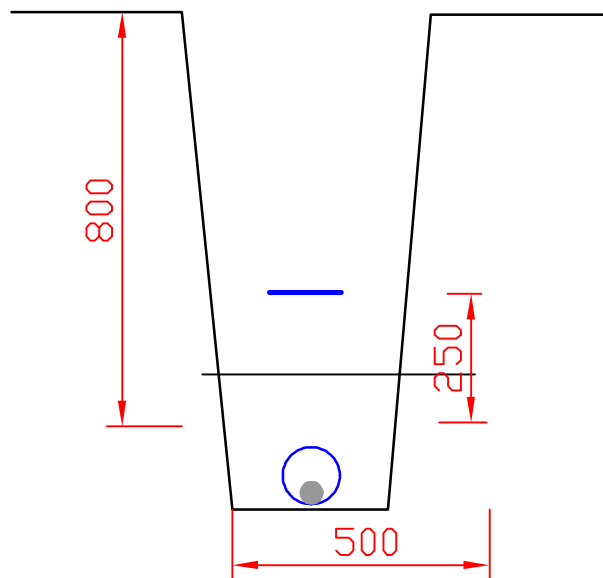

— Folia kablowa gr. 0.5mm

● Projektowany kabel NA2XY-J 4x120mm²

○ Rura ochronna 110mm

Tilen Piotr Folga
ul. Zdrojowa 24
32-640 Laskowa
Tel: 606 838 717
tilen.biuro@gmail.com



Temat: Budowa odcinka sieci kablowej nN 0,4kV typu NA2XY-J 4x120mm² długości 69m oraz rozbiórka odcinka sieci kablowej nN 0,4kV typu NA2XY-J 4x120mm² długości 50m na działce 569/3 w jednostce ewidencyjnej 121309_5 Zator-obszar wiejski, obręb 0001 Graboszyce.

Tytuł: Profil ułożenia kabla nN

Koordinaty GPS:

Nr sprawy:

11/24

Tom:

PT

Projektant: mgr inż. Piotr Folga

Uprawnienia budowlane do projektowania i kierowania robotami budowlanymi bez ograniczeń w specjalności instalacyjnej w zakresie sieci, instalacji i urządzeń elektrycznych i elektroenergetycznych.
Nr ewidencyjny: SLK/2572/PWOE/09

Podpis:

Investor:

Gmina Zator
Pl. Piłsudskiego 1
32-640 Zator

Spr.: mgr inż. Wiesław Augustyniak

Uprawnienia w specjalności instalacyjno-inżynierskiej w zakresie sieci i instalacji elektrycznych
Nr ewidencyjny: 302/89/BB

Podpis:

Data:

05.04.2024

Skala:

Rysunek nr:

E-3.1