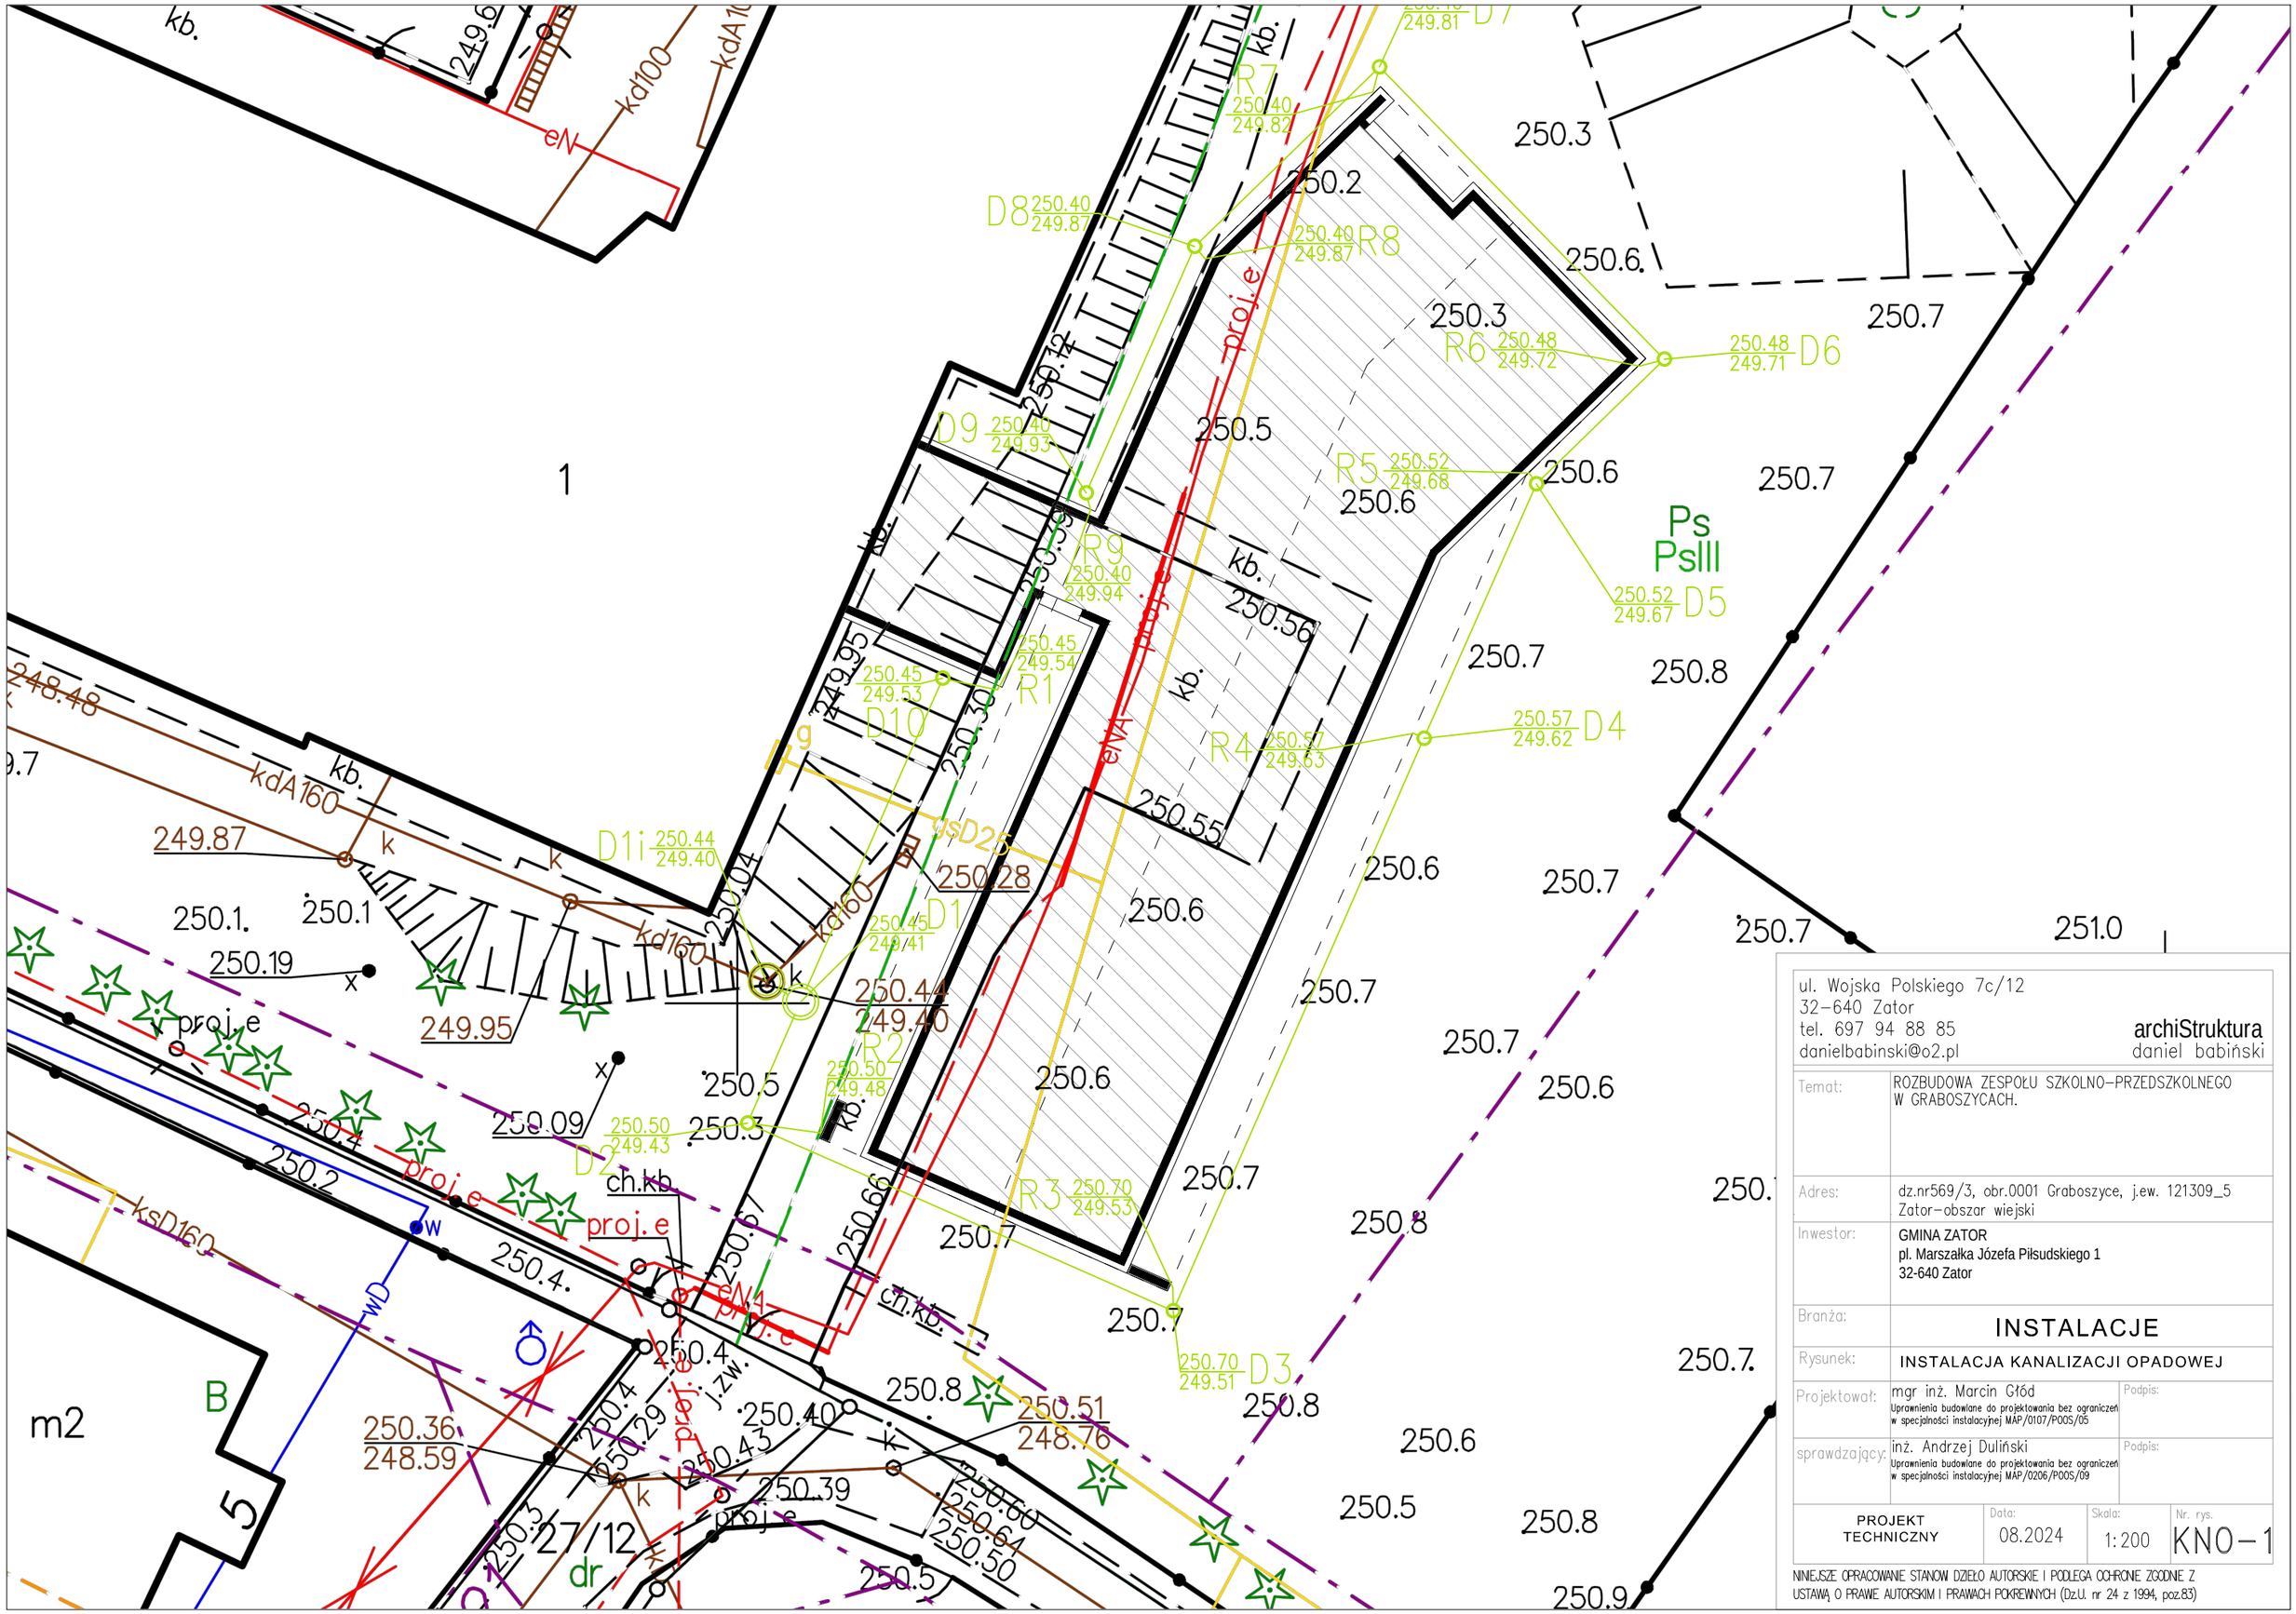

ul. Wojska Polskiego 7c/12
32-640 Zator
tel. 697 94 88 85
danielbabinski@o2.pl

archiStruktura
daniel babiński

Temat:	ROZBUDOWA ZESPOŁU SZKOLNO-PRZEDSZKOLNEGO W GRABOSZYCACH.
Adres:	dz.nr569/3, obr.0001 Graboszyce, j.ew. 121309_5 Zator-obszar wiejski
Inwestor:	GMINA ZATOR pl. Marszałka Józefa Piłsudskiego 1 32-640 Zator
Branża:	INSTALACJE
Rysunek:	INSTALACJA KANALIZACJI OPADOWEJ
Projektował:	mgr inż. Marcin Głód Uprawnienia budowlane do projektowania bez ograniczeń w specjalności instalacyjnej MAP/0107/POOS/05 Podpis:
sprawdzający:	inż. Andrzej Duliński Uprawnienia budowlane do projektowania bez ograniczeń w specjalności instalacyjnej MAP/0206/POOS/09 Podpis:

PROJEKT TECHNICZNY	Data: 08.2024	Skala: 1:200	Nr. rys. KNO-1

NINIEJSZE OPRACOWANIE STANOWI DZIEŁO AUTORSKIE I PODLEGA OCHRONIE ZGODNIE Z USTAWĄ O PRAWIE AUTORSKIM I PRAWACH POKREWNYCH (Dz.U. nr 24 z 1994, poz.83)