
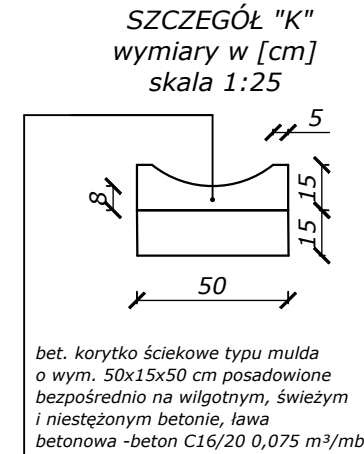
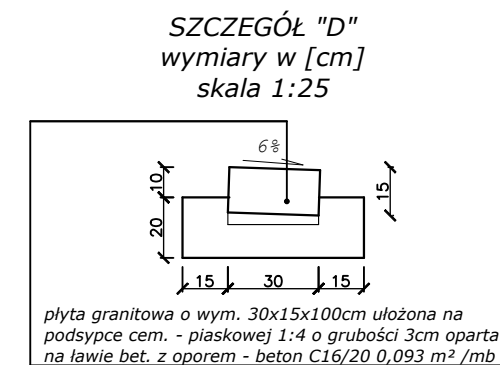
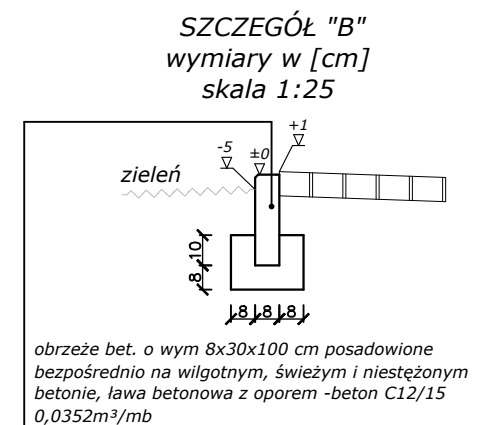
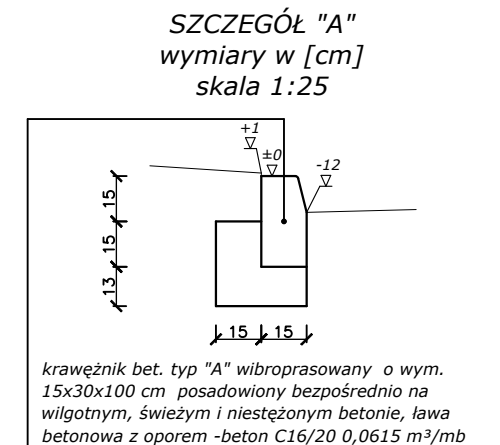


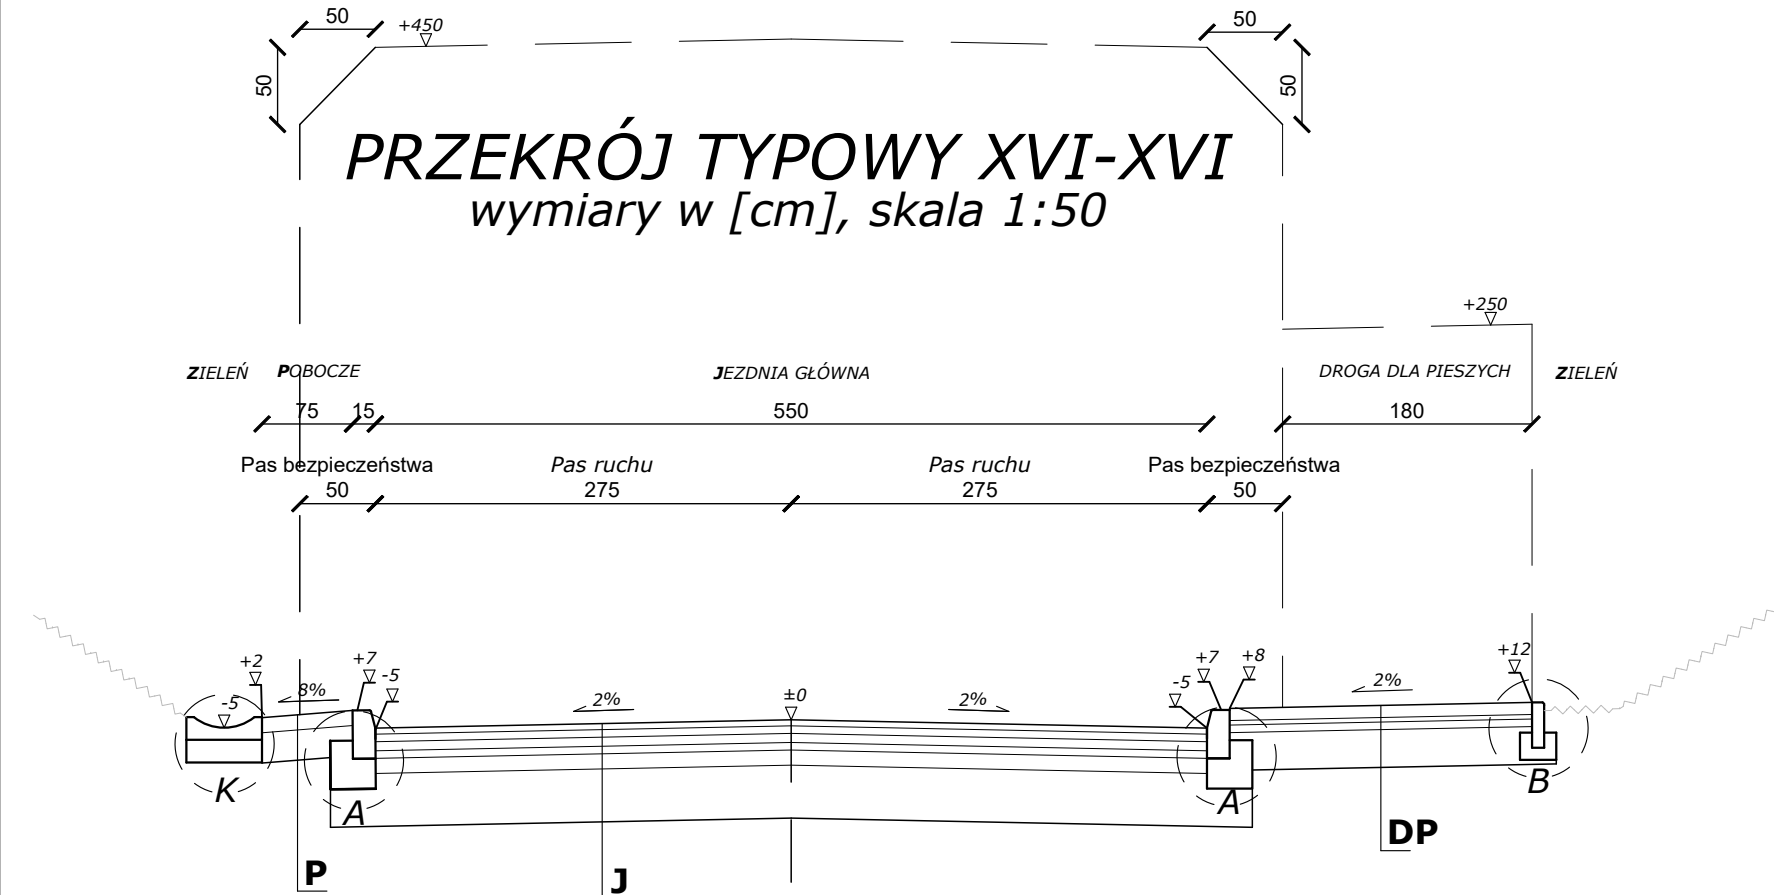

	DROGA DLA PIESZYCH/ POBOCZE -typ 2
8 cm	betonowa kostka brukowa typ "podwójne T", kolor szary
3 cm	zaprawa cementowa
5 cm	warstwa podbudowy zasadniczej z mieszanki niezwiązanej z kruszywem kruszywo łamane o uziarnieniu ciągłym 0/31,5
25 cm	warstwa podbudowy zasadniczej z mieszanki niezwiązanej z kruszywem kruszywo łamane o uziarnieniu ciągłym 0/63
41 cm	ŁĄCZNIE
	JEZDNIA
4 cm	warstwa ścieralna z betonu asfaltowego 0/11
5 cm	warstwa wiążąca z betonu asfaltowego 0/16
6 cm	podbudowa z betonu asfaltowego 0/22
5 cm	warstwa podbudowy zasadniczej z mieszanki niezwiązanej z kruszywem kruszywo łamane o uziarnieniu ciągłym 0/31,5
15 cm	warstwa podbudowy zasadniczej z mieszanki niezwiązanej z kruszywem kruszywo łamane o uziarnieniu ciągłym 0/63
30 cm	warstwa stabilizowana ziarnistym dodatkiem hydrofobowym
65 cm	ŁĄCZNIE
	POBOCZE
---	skropienie emulsją + grys
10 cm	destrukta asfaltowy
---	skropienie emulsją
20 cm	warstwa podbudowy zasadniczej z mieszanki niezwiązanej z kruszywem kruszywo łamane o uziarnieniu ciągłym 0/63
30 cm	ŁĄCZNIE

	PRACOWNIA INŻYNIERSKA S1 MARCIN HAJOST 43-300 Bielsko - Biała, ul. 1 Maja 19/C8 NIP 549-164-37-72 pracownias1@onet.pl tel. 500 107 085 tel/fax: (33) 499 97 55		
temat projektu:	Rozbudowa drogi gminnej nr 510468K ul. Kolejowej w Zatorze odc. A-A' od km 0+000,00 do km 0+092,21, budowa drogi gminnej odc. A'-B od km 0+092,21 do km 0+111,15, budowa drogi gminnej odc. C-D od km 0+000,00 do km 0+261,70 oraz budowa drogi gminnej odc. E-C od km 0+005,08 do km 0+235,54 w ramach zadania inwestycyjnego pn.: "Budowa parkingu Park&Ride przy ul. Kolejowej w Zatorze"		
inwestor:	Burmistrz Zatora Plac Marszałka Józefa Piłsudskiego 1 32-640 Zator		
adres inwestycji:	ul. Kolejowa, Zator jednostka ewid.: 121309_4 Zator -miasto, obręb: 0002		
stadium:	Projekt architektoniczno-budowlany		
branża:	Drogowa		
tytuł rysunku:	Przekrój typowy XV-XV, XVI-XVI		
projektował: (branża: drogowa)	inż. Marcin Hajost nr upr. SLK/2005/PWOD/07		
sprawdziła: (branża: drogowa)	mgr inż. Donata Kądziołka nr upr. SLK/9676/PWBD/21		
opracowała: (branża: drogowa)	mgr inż. Edyta Nabrdalik		
data:	07.2026	skala:	1:50/25
		nr rys.	D 3,7