



RZUT SKALA 1:100

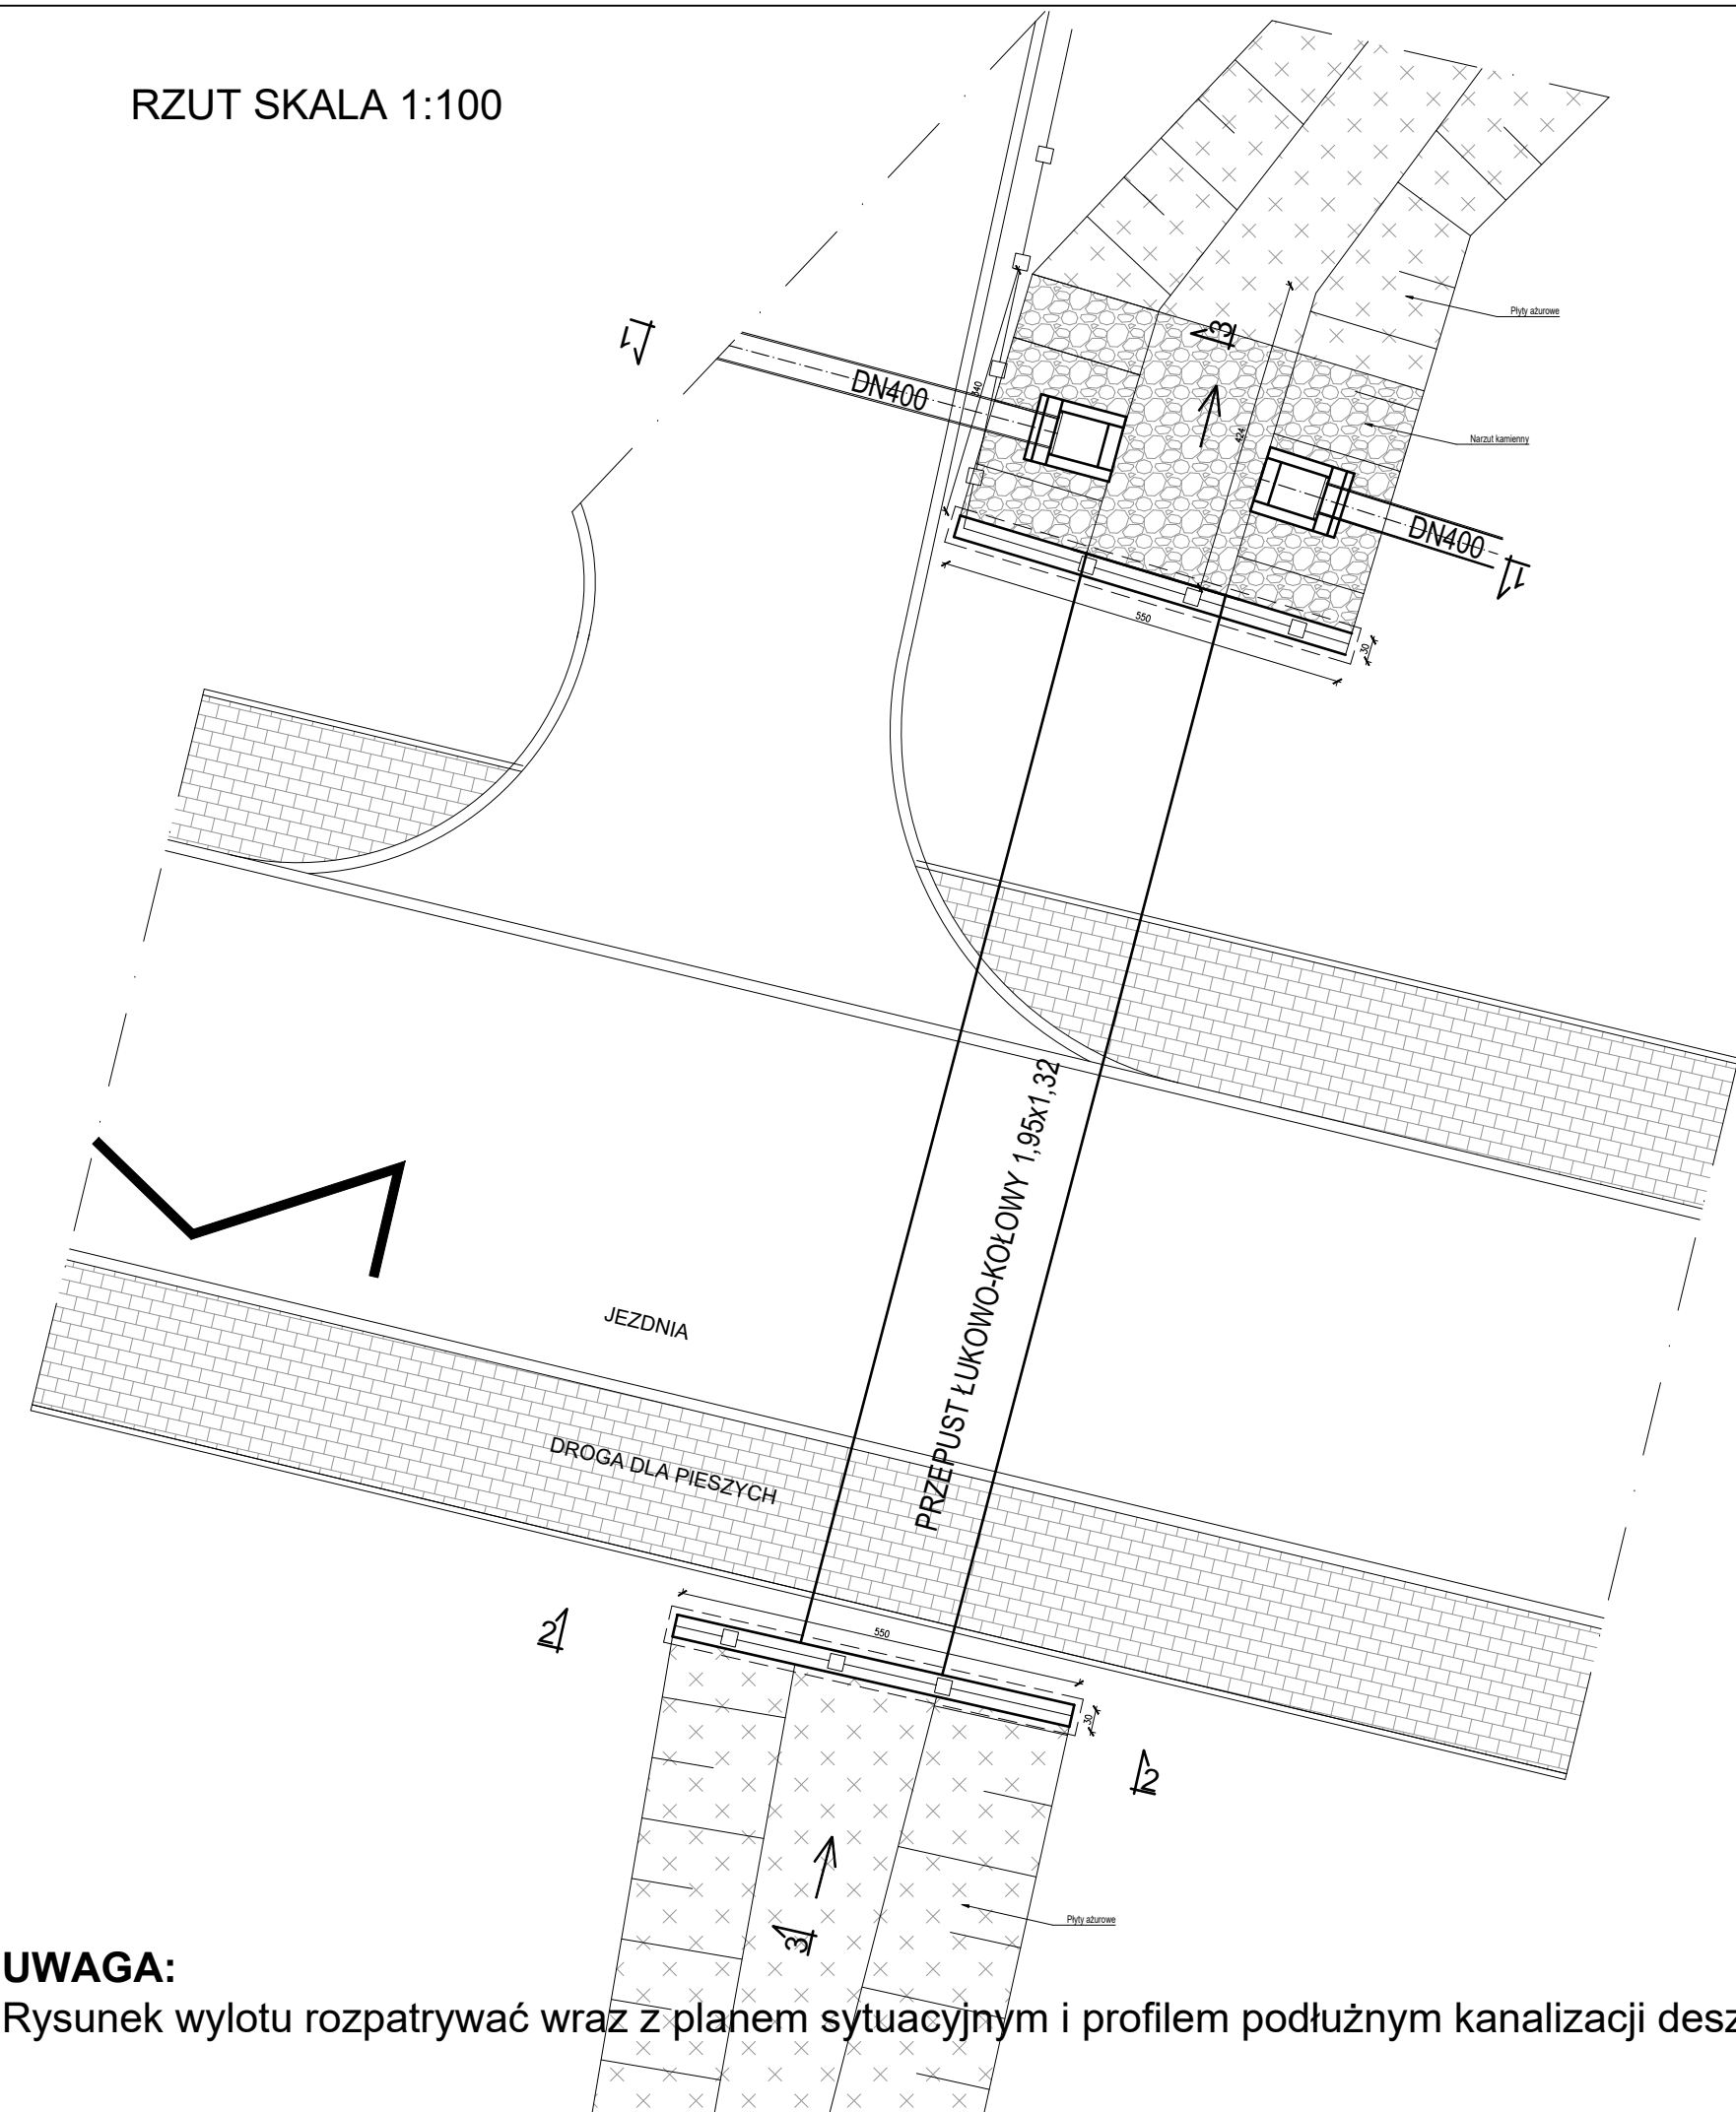


UWAGA:
Rysunek wylotu rozpatrywać wraz z planem sytuacyjnym i profilem podłużnym kanalizacji deszczowej


PRZĘKRÓJ 1-1
SKALA 1:50

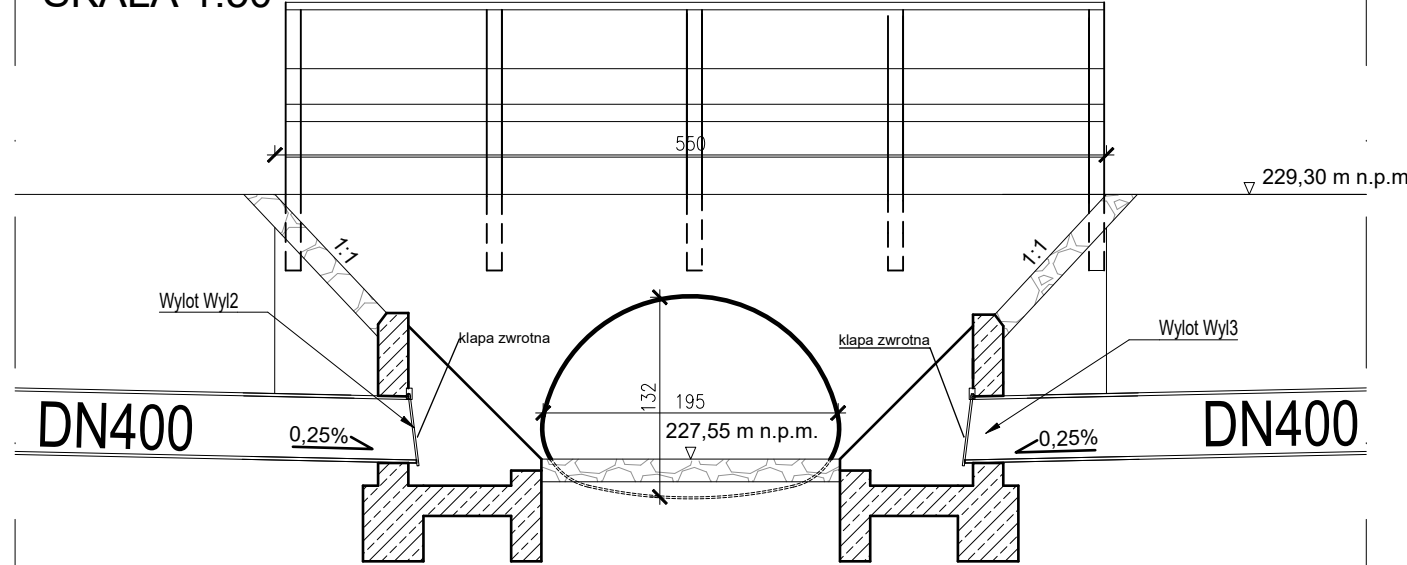

PRZĘKRÓJ 2-2
SKALA 1:50

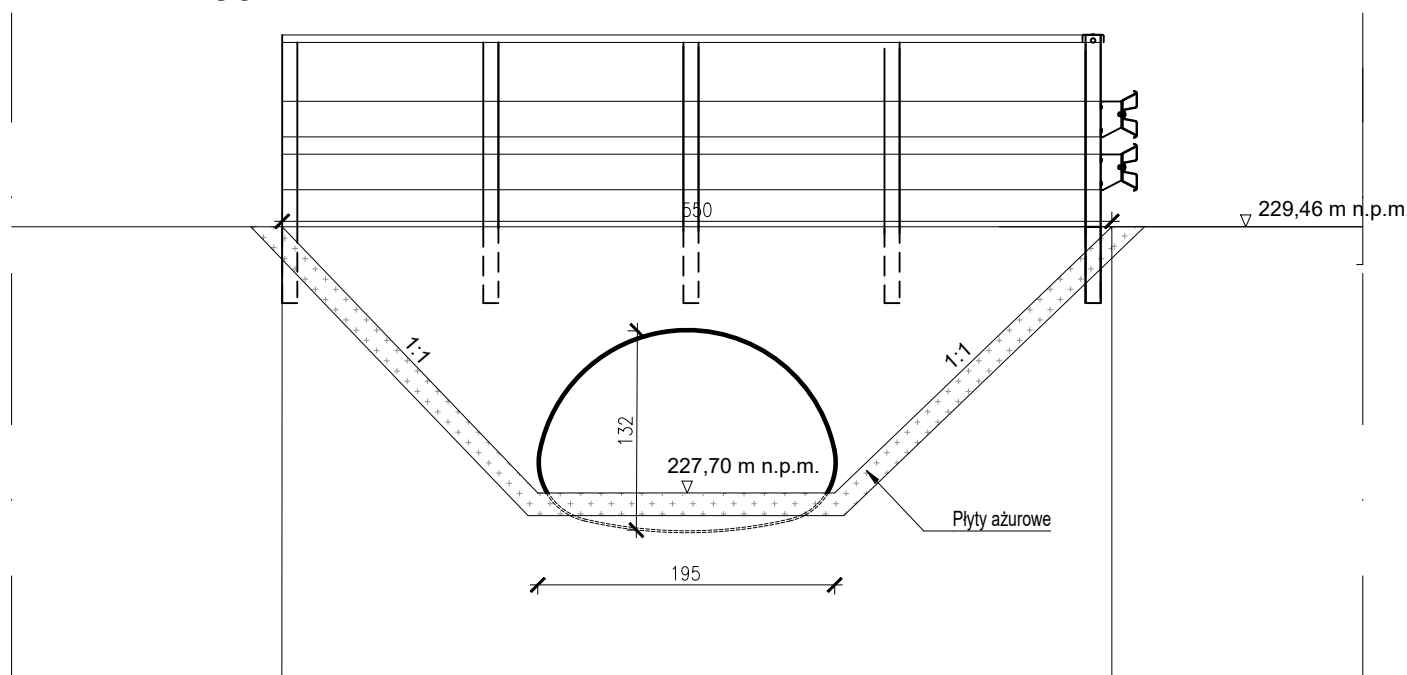

PRZĘKRÓJ 3-3
SKALA 1:50

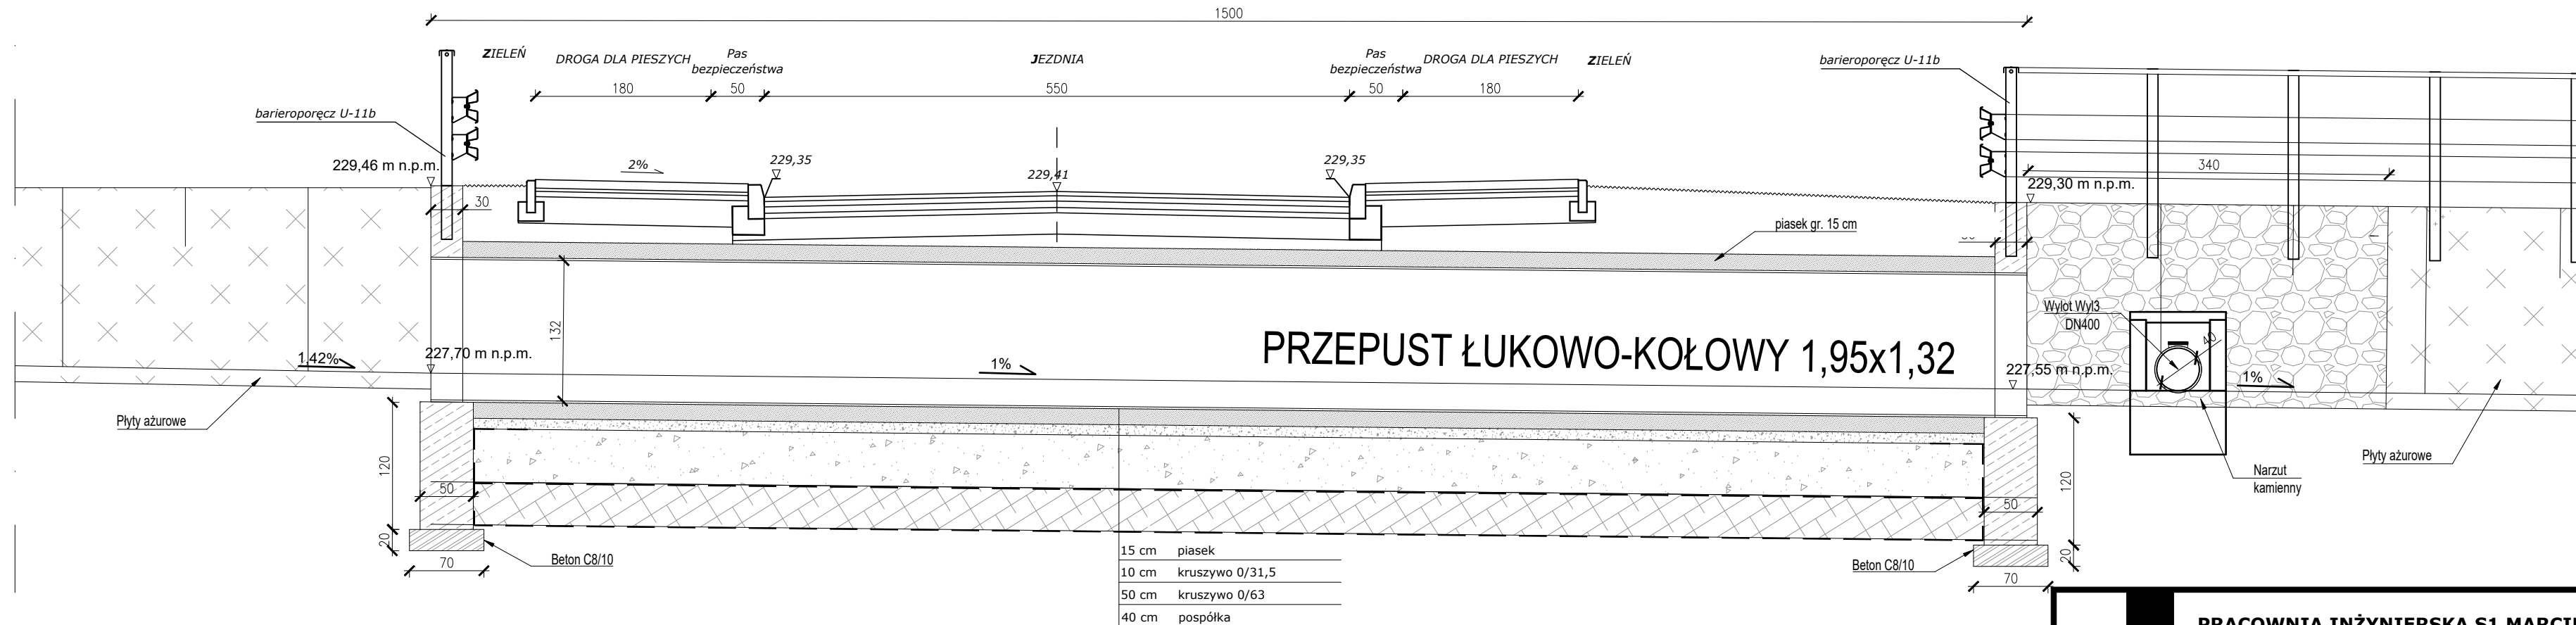

- UWAGI:**
ŚCIANA CZOŁOWA PRZEPUSTU
1. BETON C35/45
2. STAL A-IIIN RB500
3. MINIMALNE OTULENIE PRĘTÓW WYNOŚI 4,0cm

 PRACOWNIA INŻYNIERSKA S1 MARCIN HAJOST 43-300 Bielsko - Biała, ul. 1 Maja 19/C8 NIP 549-164-37-72 pracownias1@onet.pl tel. 500 107 085 tel/fax: (33) 499 97 55			
temat projektu:	Rozbudowa drogi gminnej nr 510468K ul. Kolejowej w Zatorze odc. A-A' od km 0+000,00 do km 0+092,21, budowa drogi gminnej odc. A'-B od km 0+092,21 do km 0+111,15, budowa drogi gminnej odc. C-D od km 0+000,00 do km 0+261,70 oraz budowa drogi gminnej odc. E-C od km 0+005,08 do km 0+235,54 w ramach zadania inwestycyjnego pn.: "Budowa parkingu Park&Ride przy ul. Kolejowej w Zatorze"		
inwestor:	Burmistrz Zatora Plac Marszałka Józefa Piłsudskiego 1 32-640 Zator		
adres inwestycji:	ul. Kolejowa, Zator jednostka ewid.: 121309_4 Zator -miasto, obręb: 0002		
stadium:	Projekt wykonawczy		
branża:	Drogowa		
tytuł rysunku:	Szczegół wylotu Wyl2, Wyl3, przepustu		
projektował: (branża: drogowa)	inż. Marcin Hajost nr upr. SLK/2005/PWOD/07		
sprawdziła: (branża: drogowa)	mgr inż. Donata Kądziołka nr upr. SLK/9676/PWBD/21		
opracowała: (branża: drogowa)	mgr inż. Edyta Nabrdalik		
data:	07.2026	skala:	1:100/50
		nr rys.	D 3.14