


# ZMIANA MIEJSCOWEGO PLANU ZAGOSPODAROWANIA PRZESTRZENNEGO GMINY ZATOR, DLA OBSZARU PALCZOWICE I SMOLICE

## PROGNOZA ODDZIAŁYWANIA NA ŚRODOWISKO

KONSULTACJE SPOŁECZNE  
KWIECIEŃ 2026

SKALA 1:5000

0 50 100 200  
Metrów

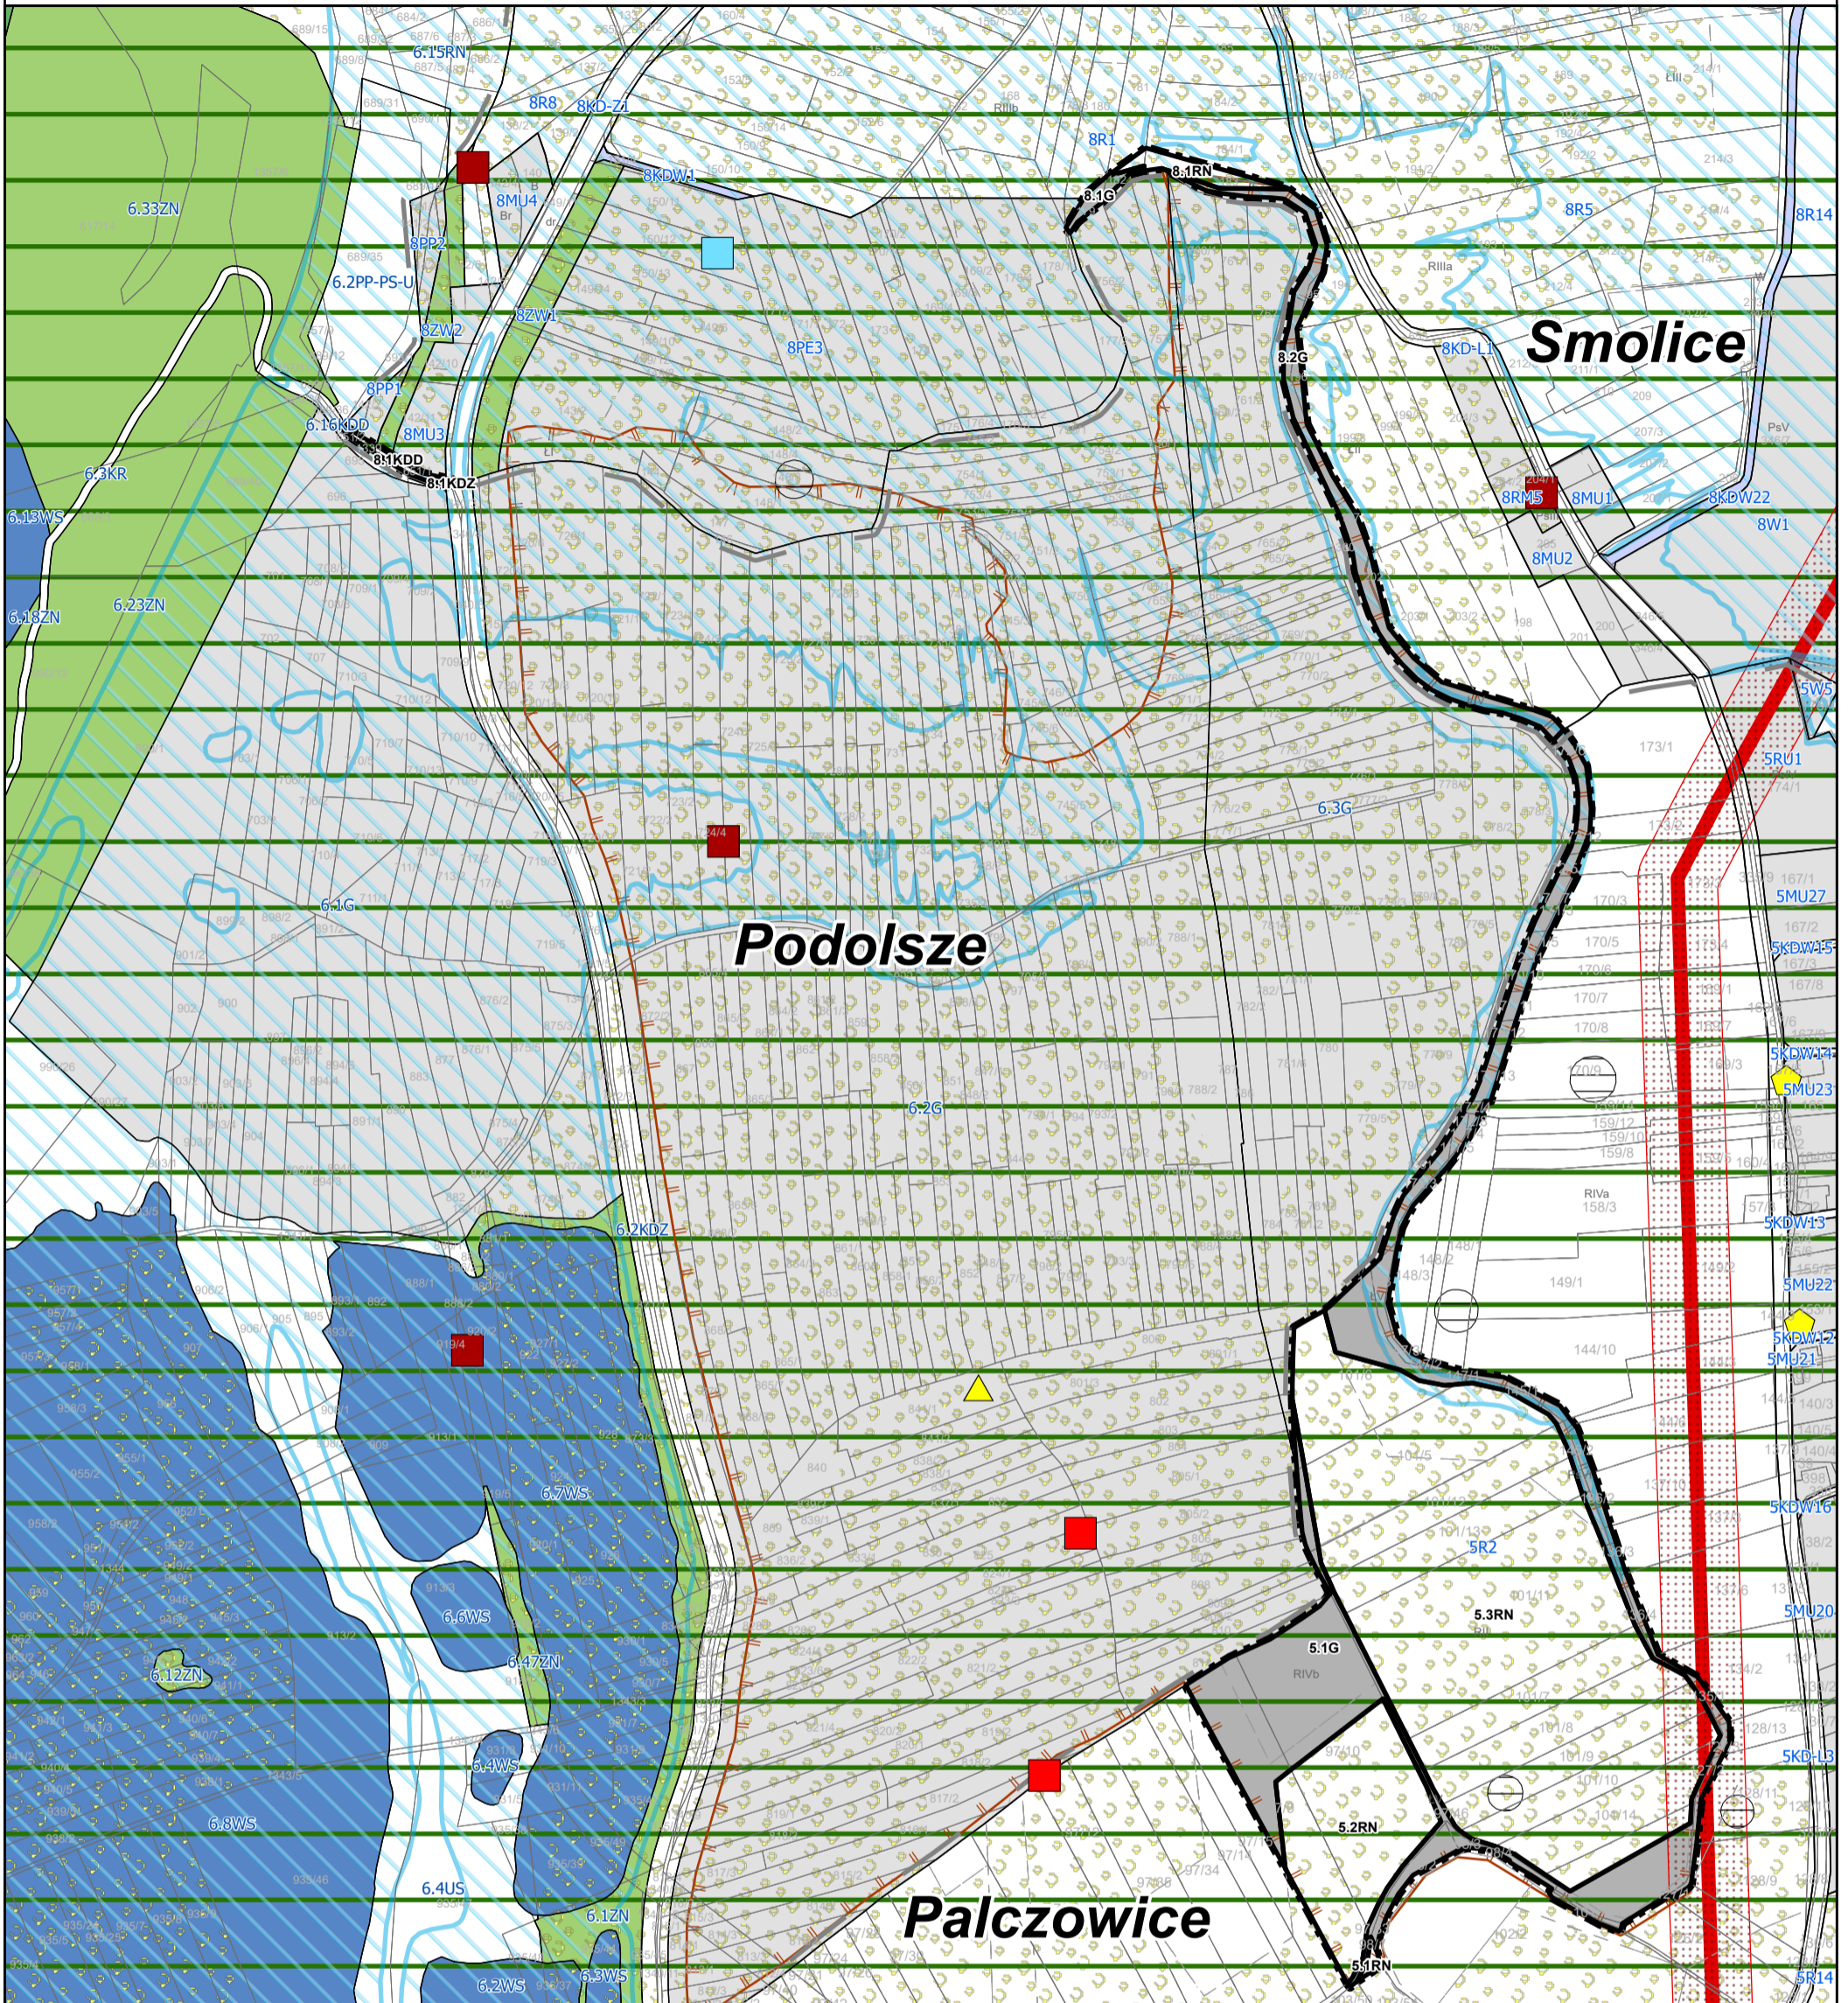

### SYMBOLE IDENTYFIKACYJNE TERENÓW WYDZIELONYCH LINIAMI ROZGRANICZAJĄCYMI

- G** tereny górnictwa i wydobywania
- RN** tereny rolnictwa z zakazem zabudowy
- KDZ** teren drogi zbiorczej
- KDD** tereny dróg dojazdowych

### SKUTKI USTALEŃ PROJEKTU PLANU

- tereny przeznaczone do zainwestowania w obowiązującym miejscowym planie zagospodarowania przestrzennego
- tereny przeznaczone do zainwestowania w projekcie planu

### OCHRONA I KSZTAŁTOWANIE WARTOŚCI KULTUROWYCH

- stanowiska archeologiczne wpisane do ewidencji zabytków archeologicznych

### OCHRONA I KSZTAŁTOWANIE ŚRODOWISKA PRZYRODNICZEGO

- Specjalny Obszar Ochrony - Natura 2000  
PLB120005 – Dolina Dolnej Skawy

### ELEMENTY CHARAKTERYSTYKI ŚRODOWISKA PRZYRODNICZEGO

- zielenie nieurządzone
- lasy i zadrzewienia
- wody powierzchniowe
- obszar w zasięgu zagrożenia powodzią (Q1%) określony dla scenariusza całkowitego zniszczenia wału przeciwpowodziowego
- granica obszaru występowania udokumentowanego złoza kruszywa naturalnego (Rabusiovice)

### OZNACZENIA INNE

- granica obszaru objętego zmianą planu
- granice miejscowości
- linie rozgraniczające tereny o różnym przeznaczeniu lub różnych zasadach zagospodarowania
- strefa techniczna wzdłuż istniejącej napowietrznej linii elektroenergetycznej wysokiego napięcia 400kV
- przeznaczenia terenów w obecnie obowiązujących planach miejscowych

Miejsca występowania ptaków chronionych według inwentaryzacji awifauny na terenie proponowanego Obszaru Specjalnej Ochrony Ptaków PLB 120005 (IBA PL 125) "Dolina Dolnej Skawy"

- czajka
- kłaskawka
- trzciniak
- gąsiorek
- potrzyszcz