


skala 1:100

skala 1:100

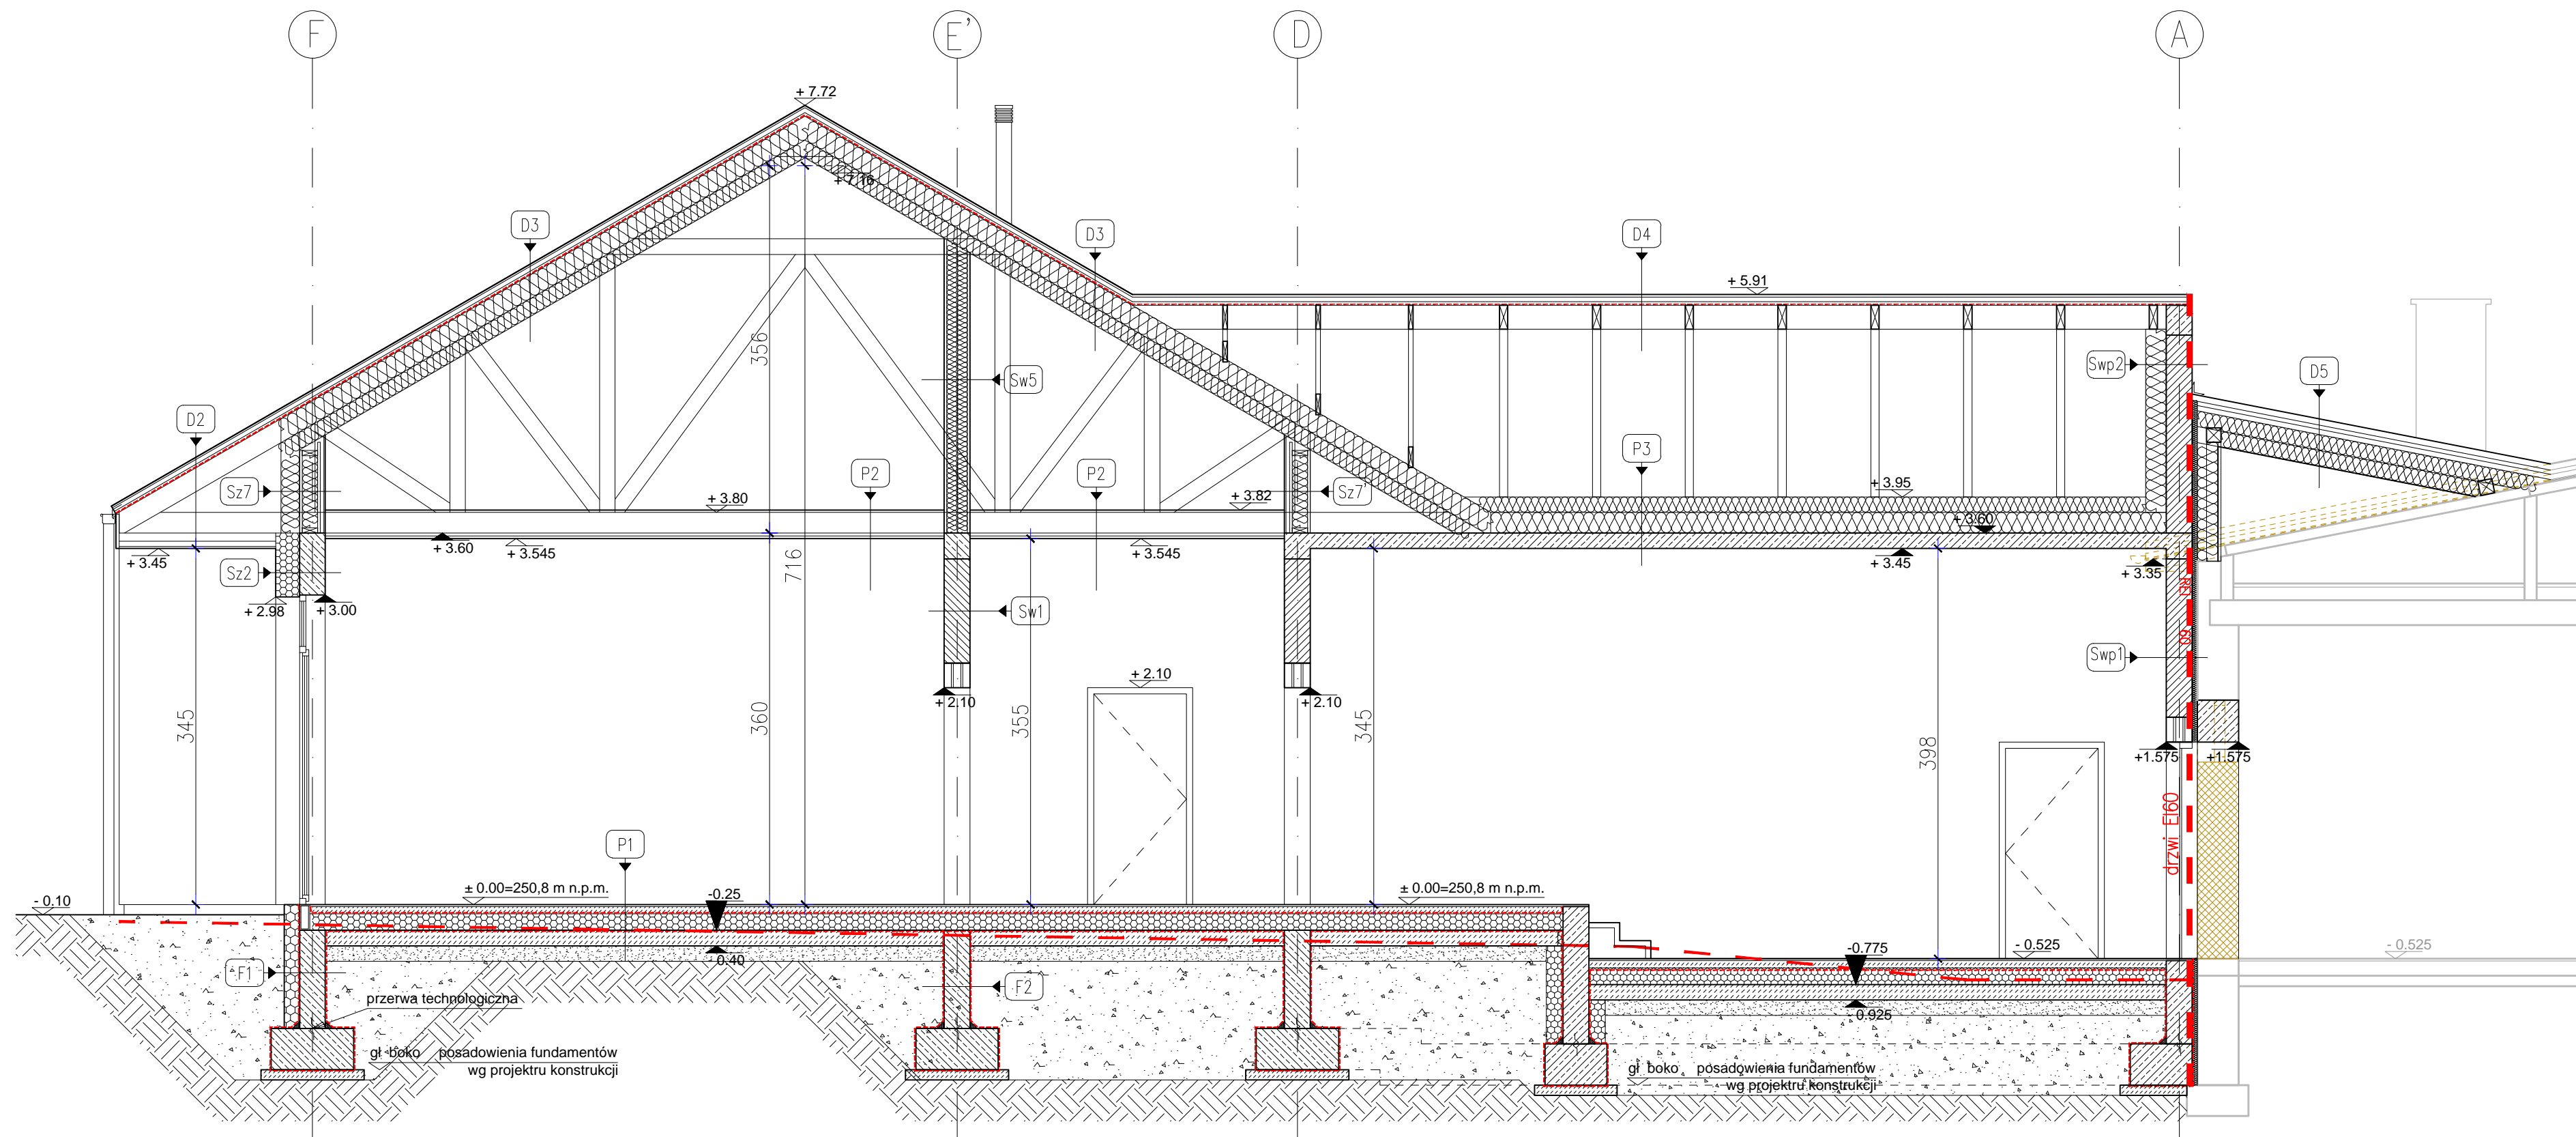

1. Rysunki projektowe należy rozpatrywać międzybranżowo z uwzględnieniem informacji zawartych w dokumentacji. W przypadku stwierdzenia niejasności i rozbieżności pomiędzy opracowaniami branżowymi należy zwrócić się do projektanta o wyjaśnienie zapisów projektu.
2. Rysunki i część opisowa stanowią uzupełniającą się całość, którą należy rozpatrywać łącznie.
3. Wymiary oraz powierzchnie zostały podane w stanie surowym.

archiStruktura
daniel babiński

projekt techniczny	Data: 08.2024	Skala: 1:50	Nr. rys. A.2.2
-----------------------	------------------	----------------	-------------------

Niniejsze opracowanie stanowi dzieło autorskie i podlega ochronie zgodnie z Ustawą o prawie autorskim i prawach pokrewnych (Dz.U. nr 24 z 1994, poz.83)