


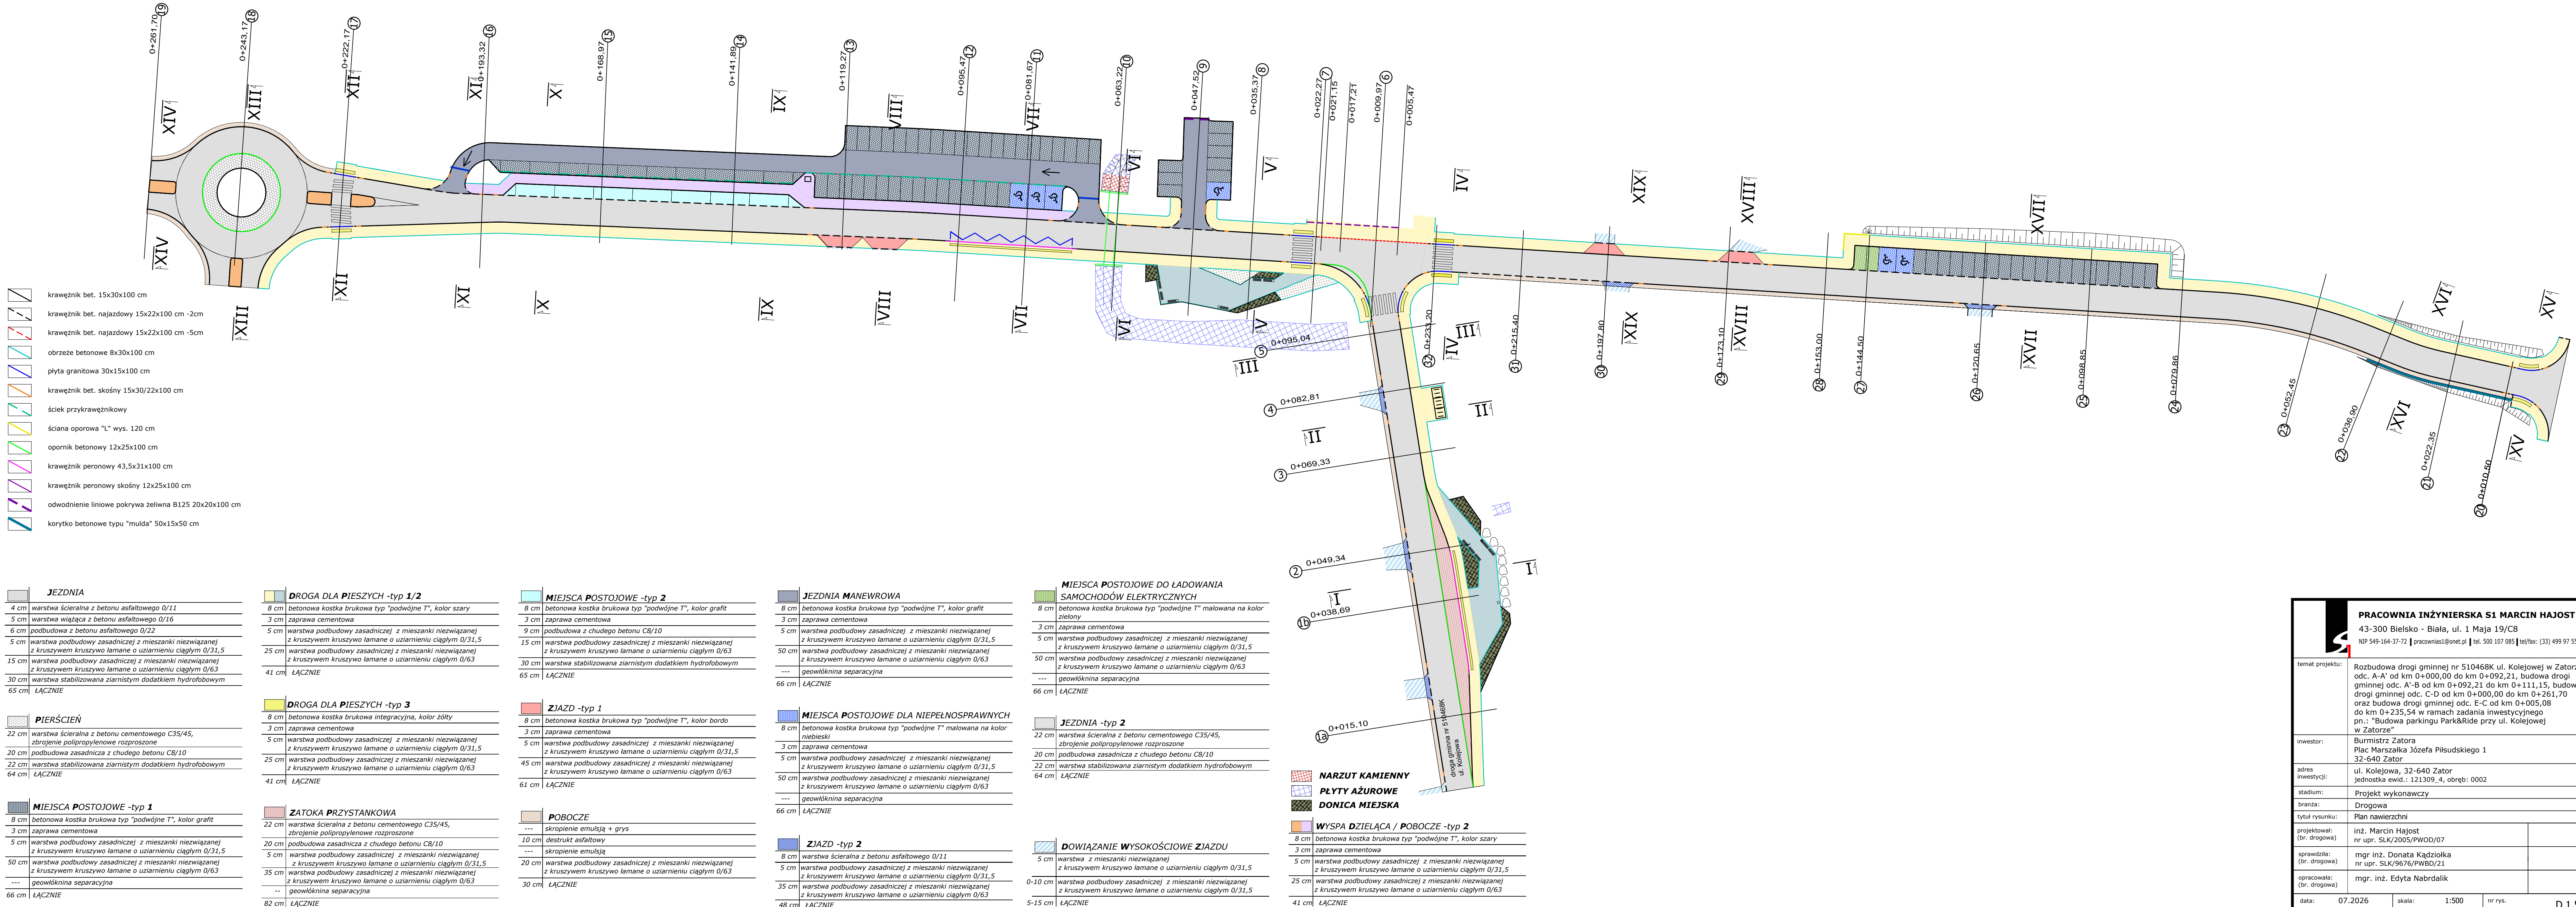

PRACOWNIA INŻYNIERSKA S1 MARCIN HAJOST
43-300 Bielsko - Biała, ul. 1 Maja 19/C8
NIP 549-164-37-72 | pracownias1@onet.pl | tel. 500 107 085 | tel/fax: (33) 499 97 55

temat projektu:

Rozbudowa drogi gminnej nr 510468K ul. Kolejowej w Zatorze odc. A-A' od km 0+000,00 do km 0+092,21, budowa drogi gminnej odc. A'-B od km 0+092,21 do km 0+111,15, budowa drogi gminnej odc. C-D od km 0+000,00 do km 0+261,70 oraz budowa drogi gminnej odc. E-C od km 0+005,08 do km 0+235,54 w ramach zadania inwestycyjnego pn.: "Budowa parkingu Park&Ride przy ul. Kolejowej w Zatorze"

inwestor:

Burmistrz Zatora
Plac Marszałka Józefa Piłsudskiego 1
32-640 Zator

adres inwestycji:

ul. Kolejowa, 32-640 Zator
jednostka ewid.: 121309_4, obręb: 0002

stadium:

Projekt wykonawczy

branża:

Drogonia

tytuł rysunku:

Plan nawierzchni

projektował:
(br. drogonia)

inż. Marcin Hajost
nr upr. SLK/2005/PWOD/07

sprawdziła:
(br. drogonia)

mgr inż. Donata Kądziołka
nr upr. SLK/9676/PWBD/21

opracowała:
(br. drogonia)

mgr. inż. Edyta Nabrdalik

data:

07.2026

skala:

1:500

nr rys.

D 1.5