


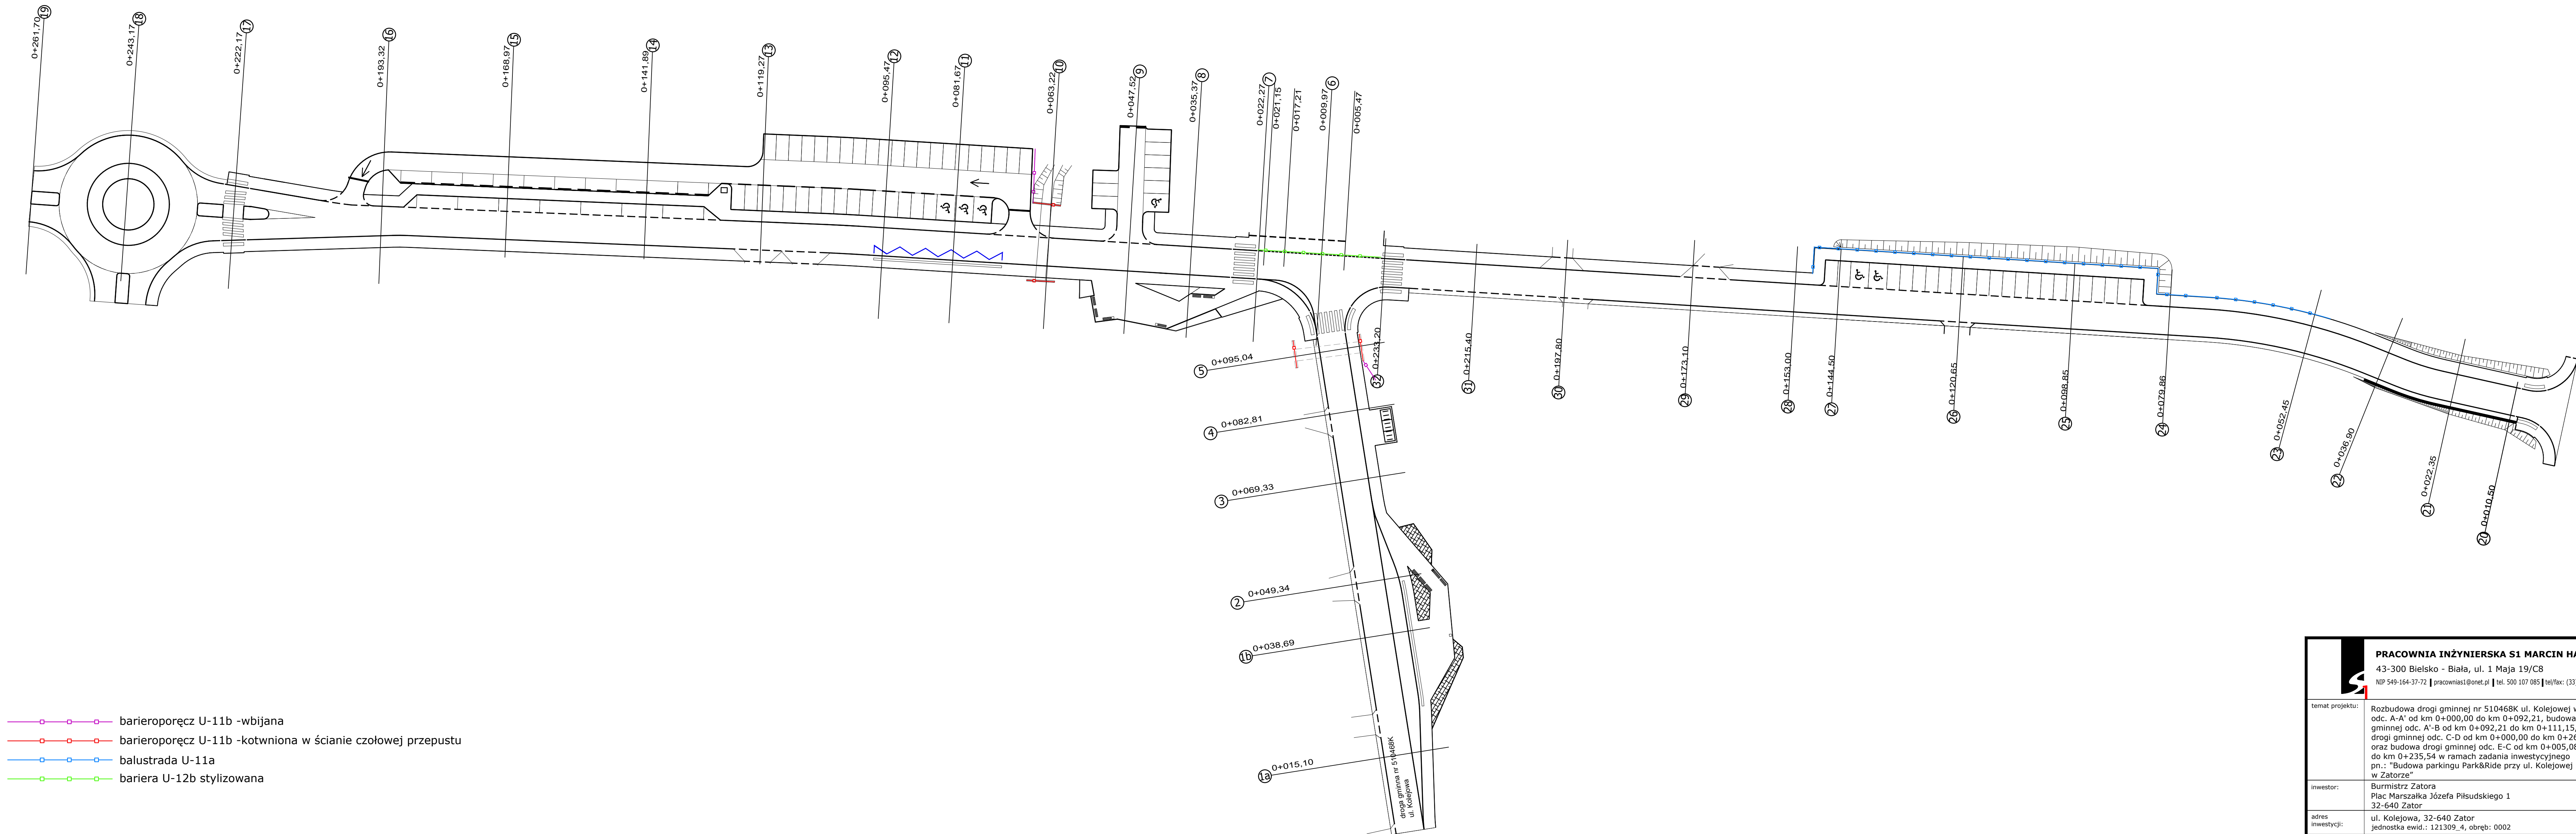

- barieroporęcz U-11b -wbijana
- barieroporęcz U-11b -kotwniona w ścianie czołowej przepustu
- balustrada U-11a
- bariera U-12b stylizowana

PRACOWNIA INŻYNIERSKA S1 MARCIN HAJOST 43-300 Bielsko - Biała, ul. 1 Maja 19/C8 NIP 549-164-37-72 pracownias1@onet.pl tel. 500 107 085 tel/fax: (33) 499 97 55		
temat projektu:	Rozbudowa drogi gminnej nr 510468K ul. Kolejowej w Zatorze odc. A-A' od km 0+000,00 do km 0+092,21, budowa drogi gminnej odc. A'-B od km 0+092,21 do km 0+111,15, budowa drogi gminnej odc. C-D od km 0+000,00 do km 0+261,70 oraz budowa drogi gminnej odc. E-C od km 0+005,08 do km 0+235,54 w ramach zadania inwestycyjnego pn.: "Budowa parkingu Park&Ride przy ul. Kolejowej w Zatorze"	
inwestor:	Burmistrz Zatora Plac Marszałka Józefa Piłsudskiego 1 32-640 Zator	
adres inwestycji:	ul. Kolejowa, 32-640 Zator jednostka ewid.: 121309_4, obręb: 0002	
stadium:	Projekt wykonawczy	
branża:	Drogowa	
tytuł rysunku:	Plan rozmieszczenia urządzeń bezpieczeństwa ruchu drogowego	
projektował: (br. drogowa)	inż. Marcin Hajost nr upr. SLK/2005/PWOD/07	
sprawdziła: (br. drogowa)	mgr inż. Donata Kądziołka nr upr. SLK/9676/PWBD/21	
opracowała: (br. drogowa)	mgr. inż. Edyta Nabrdalik	
data:	07.2026	nr rys.
skala:	1:500	D 1.6